


平面図

ユニットスタンダードタイプ 標準仕様

床	防振・防音浮床、タイルカーペット仕上(防災認定品)
壁	壁遮音パネル(クロス仕上)
天井	天井遮音パネル 天井低音吸音パネル(クロス仕上)
吸音パネル	高音域用 : 3枚 全帯域用 : 2枚

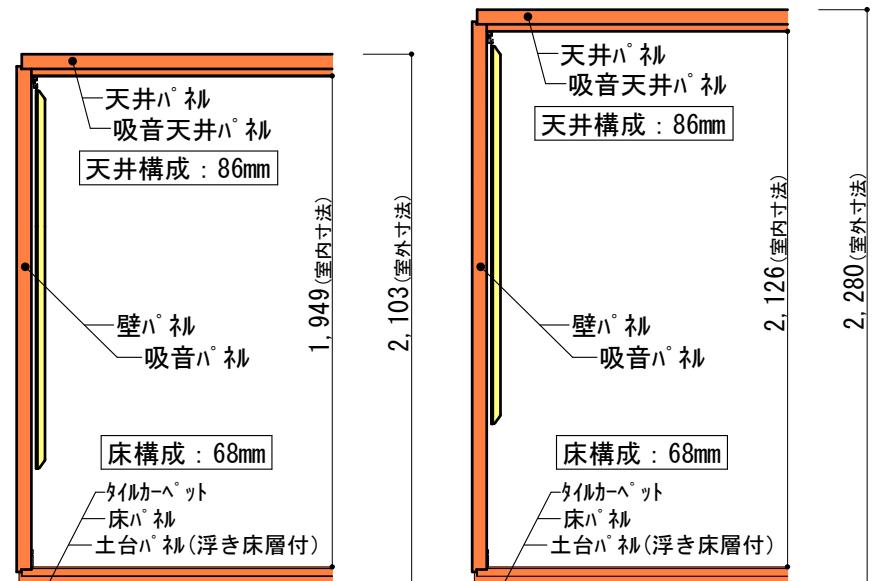

矩計図 標準高さ

矩計図 H i 高さ

防音室単体遮音性能 Dr-30(開口部はT-2)

図面名称 カワイ防音ルーム：ユニットスタンダードタイプ

MVSX18-26(3.0畳) 標準高さ / Hiタイプ

縮尺  
1/30 (A4印刷時)  
印刷年月日  
2016.11.18


株式会社 河合楽器製作所

株式会社カワイ音響システム


No.  
MVSX18-26

## MVSX18-26 / MHSX18-26 (3.0畳)


室外寸法 : 1,818×2,698 [mm]

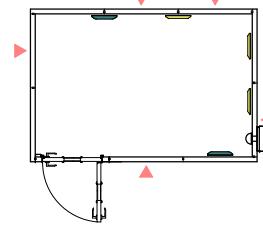


18-26/01R

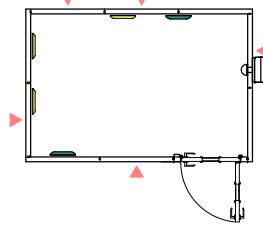


18-26/02R

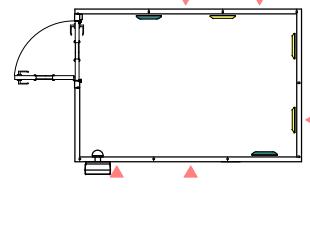


18-26/03R

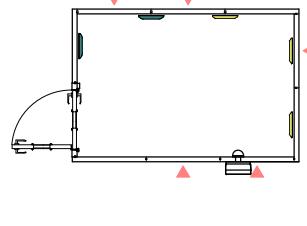


18-26/04R

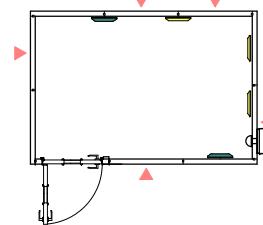


18-26/01L

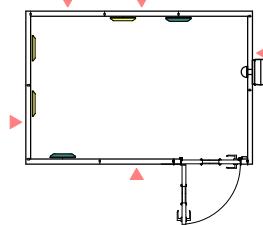


18-26/02L

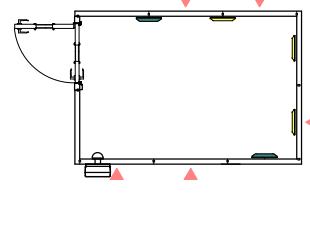


18-26/03L

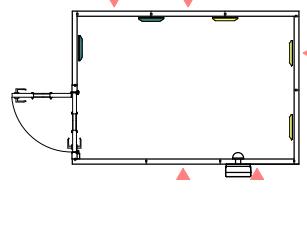


18-26/04L

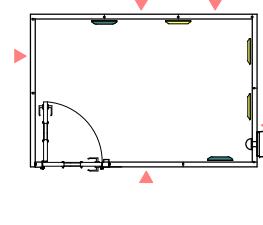


18-26/01RU

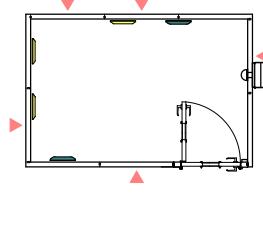


18-26/02RU

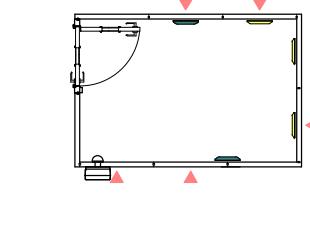


18-26/03RU

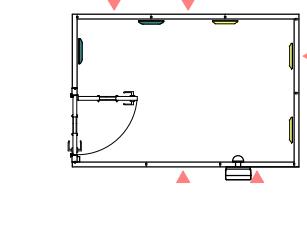


18-26/04RU

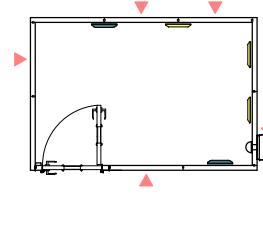


18-26/01LU

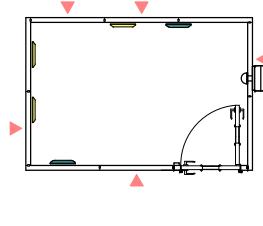

18-26/02LU

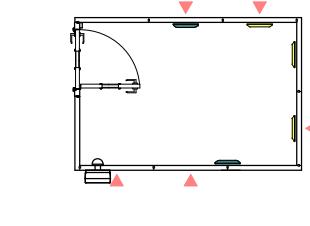

18-26/03LU

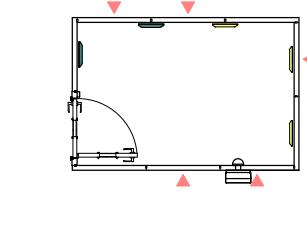

18-26/04LU

- ・換気バルブ、FIX窓バルブは▼の位置に取り付け可能です。
- : 吸音バルブは取付位置の移動が可能です。

図面名称 カワイ防音ルーム：ユニットスタンダードタイプ


標準高さ / Hi高さ（共通）

縮尺  
\_\_\_\_\_  
印刷年月日  
2017.05.17

株式会社 河合楽器製作所

株式会社カワイ音響システム


No.  
MVSX18-26  
MHSX18-26

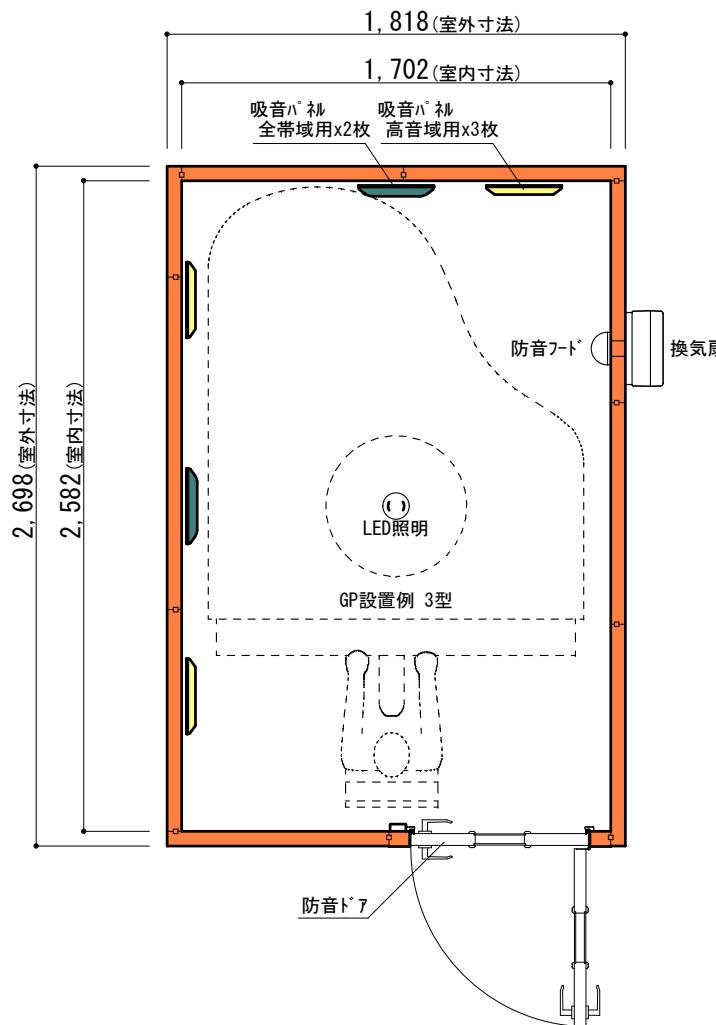

平面図

ユニットスタンダードタイプ 標準仕様

床	防振・防音浮床、タイルカーペット仕上(防災認定品)
壁	壁遮音パネル(クロス仕上)
天井	天井遮音パネル 天井低音吸音パネル(クロス仕上)
吸音パネル	高音域用 : 3枚 全帯域用 : 2枚

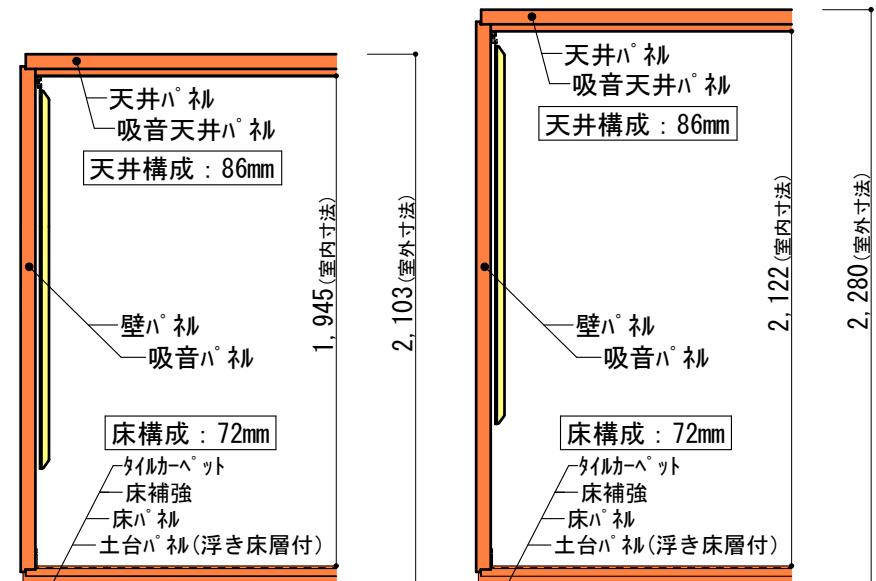

矩計図 標準高さ

矩計図 Hi 高さ

防音室単体遮音性能 Dr-35(開口部はT-3)

図面名称 カワイ防音ルーム：ユニットスタンダードタイプ

MHSX18-26(3.0畳) 標準高さ / Hiタイプ

縮尺  
1/30 (A4印刷時)  
印刷年月日  
2016.11.18


株式会社 河合楽器製作所

株式会社カワイ音響システム


No.  
MHSX18-26

## MVSX18-26 / MHSX18-26 (3.0畳)


室外寸法 : 1,818×2,698 [mm]

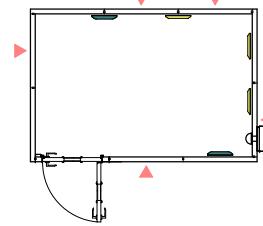


18-26/01R

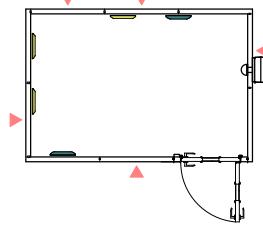


18-26/02R

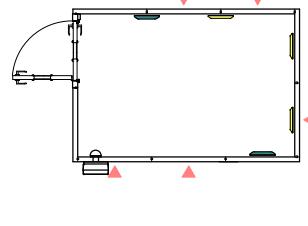


18-26/03R

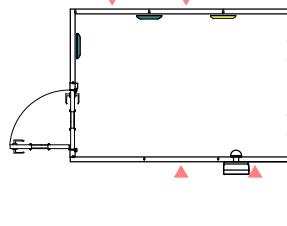


18-26/04R

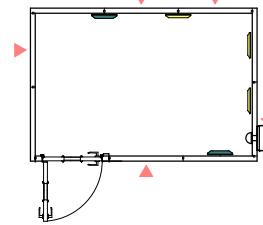


18-26/01L

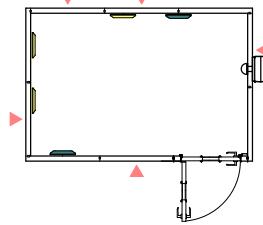


18-26/02L

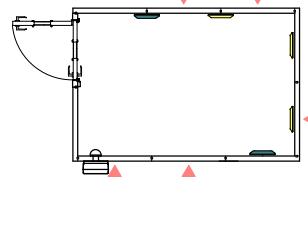


18-26/03L

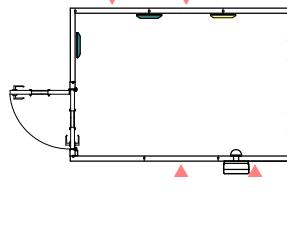


18-26/04L

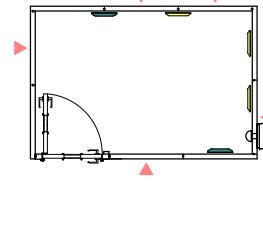


18-26/01RU

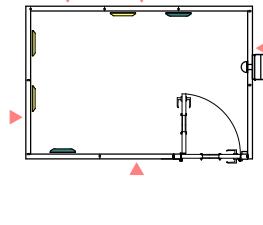


18-26/02RU

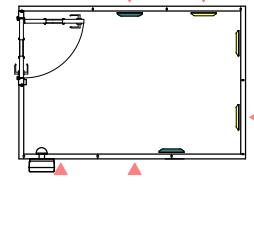


18-26/03RU

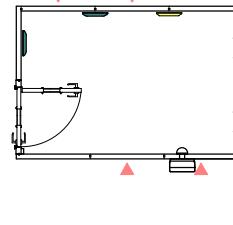


18-26/04RU

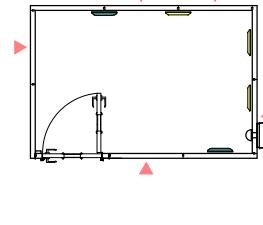


18-26/01LU

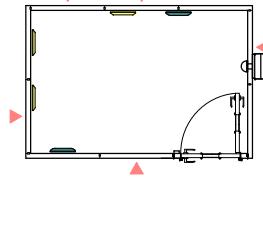

18-26/02LU

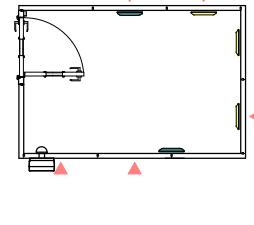

18-26/03LU

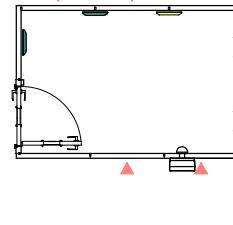

18-26/04LU

・換気バルブ、FIX窓バルブは▼の位置に取り付け可能です。



・――：吸音バルブは取付位置の移動が可能です。

図面名称 カワイ防音ルーム：ユニットスタンダードタイプ

標準高さ / Hi高さ（共通）

縮尺  
\_\_\_\_\_

印刷年月日


2017.05.17

株式会社 河合楽器製作所

株式会社カワイ音響システム

No.  
MVSX18-26


MHSX18-26

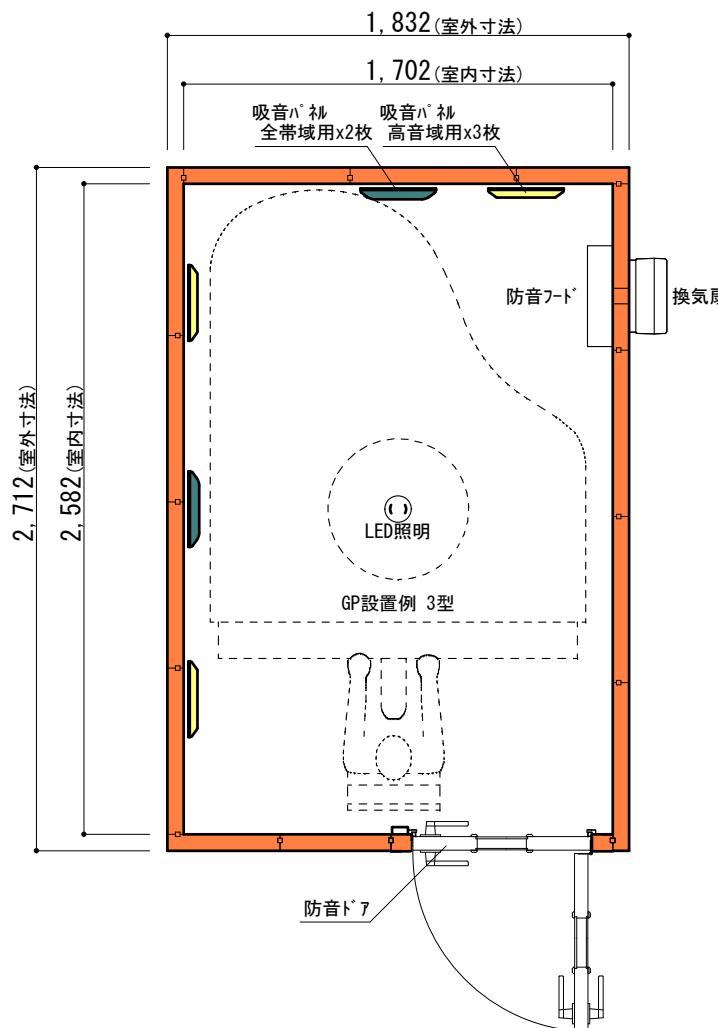

平面図

ユニットスタンダードタイプ 標準仕様

床	防振・防音浮床、タイルカーペット仕上(防災認定品)
壁	壁遮音パネル(クロス仕上)
天井	天井遮音パネル 天井低音吸音パネル(クロス仕上)
吸音パネル	高音域用 : 3枚 全帯域用 : 2枚

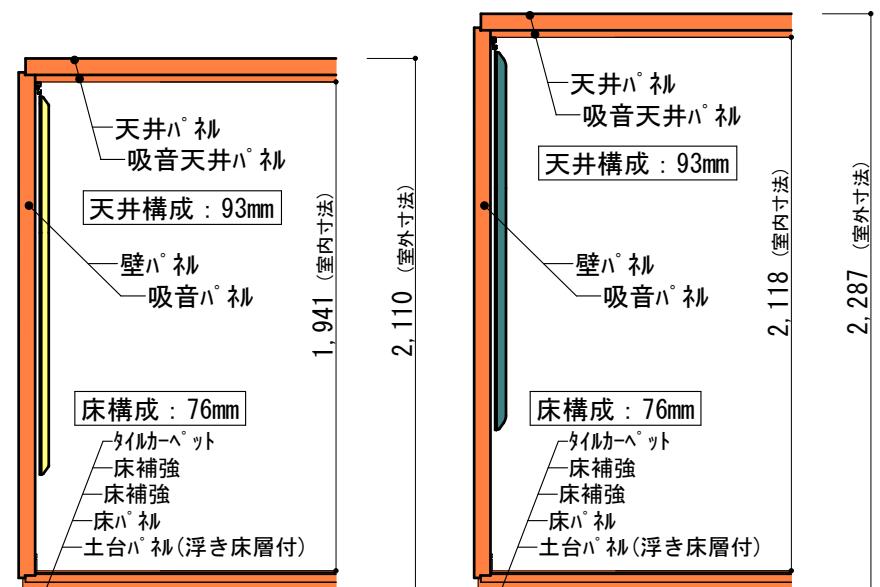

矩計図 標準高さ

矩計図 H i 高さ

防音室単体遮音性能 Dr-40(開口部はT-4)

図面名称 カワイ防音ルーム：ユニットスタンダードタイプ

MKSX18-26(3.0畳) 標準高さ / Hiタイプ

縮尺  
1/30 (A4印刷時)  
印刷年月日  
2016.11.18


株式会社 河合楽器製作所

株式会社カワイ音響システム


No.  
MKSX18-26

## MKSX18-26 (3.0畳)


室外寸法 : 1,832 × 2,712 [mm]

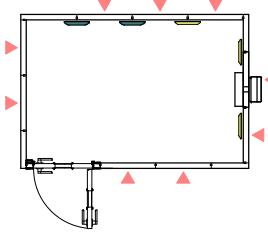


18-26/01R

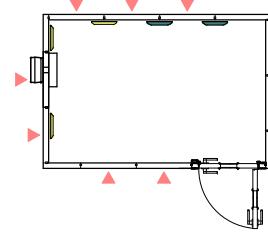


18-26/02R

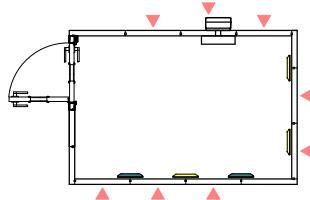


18-26/03R

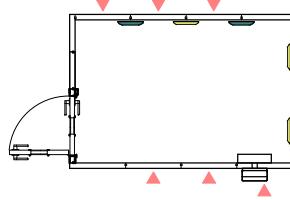


18-26/04R

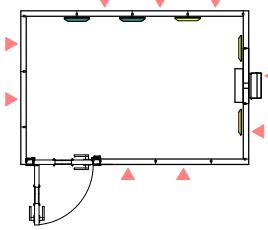


18-26/01L

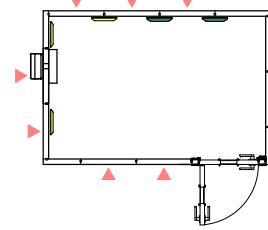


18-26/02L

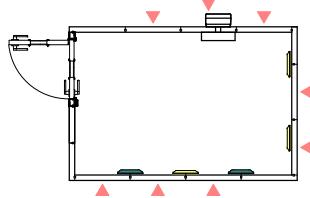


18-26/03L

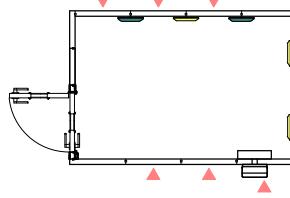


18-26/04L

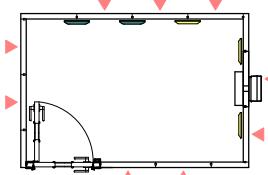


18-26/01RU

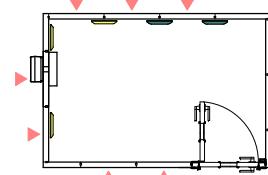


18-26/02RU

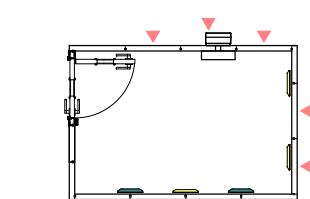


18-26/03RU

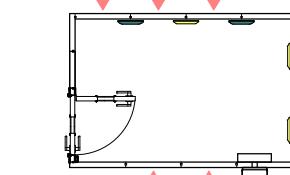


18-26/04RU

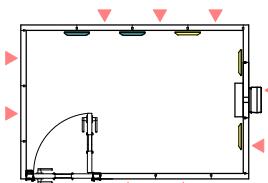


18-26/01LU

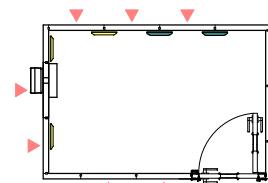

18-26/02LU

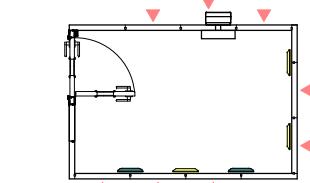

18-26/03LU

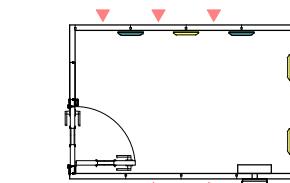

18-26/04LU

・換気バルブ、FIX窓バルブは▼の位置に取り付け可能です。



・――：吸音バルブは取付位置の移動が可能です。

図面名称 カワイ防音ルーム：ユニットスタンダードタイプ

標準高さ / Hi高さ（共通）

縮尺  
\_\_\_\_\_  
印刷年月日  
2017.05.17

株式会社 河合楽器製作所

株式会社カワイ音響システム

No.  
MKSX18-26