



平面図

ユニットスタンダードタイプ 標準仕様

床	防振・防音浮床、タイルカーペット仕上(防災認定品)
壁	壁遮音パネル(クロス仕上)
天井	天井遮音パネル 天井低音吸音パネル(クロス仕上)
吸音パネル	高音域用: 4枚 全帯域用: 2枚

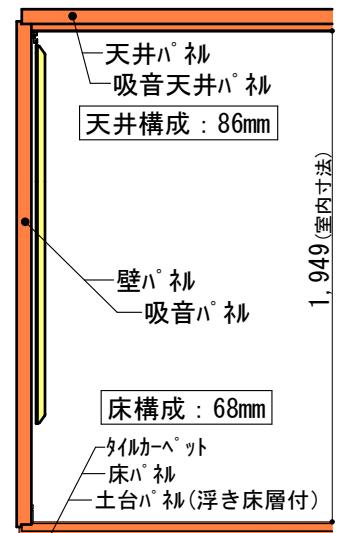

矩計図 標準高さ

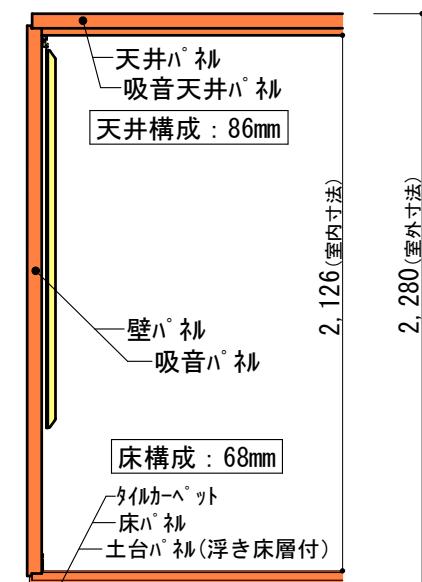

矩計図 Hi 高さ

防音室単体遮音性能 Dr-30(開口部はT-2)

図面名称 カワイ防音ルーム：ユニットスタンダードタイプ


MVSX18-31(3.4畳) 標準高さ / Hiタイプ

縮尺  
1/30 (A4印刷時)  
印刷年月日  
2016.11.18


株式会社 河合楽器製作所

株式会社カワイ音響システム


No.  
MVSX18-31

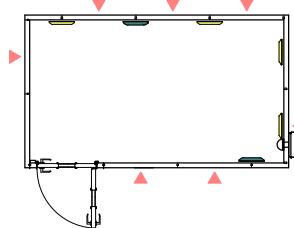


18-31/01R

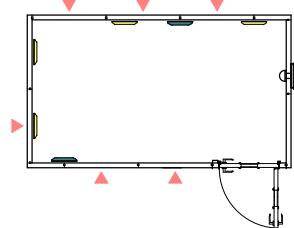


18-31/02R

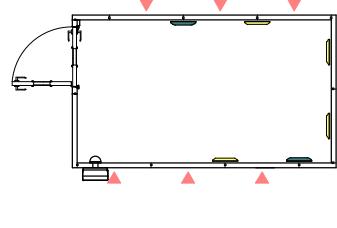


18-31/03R

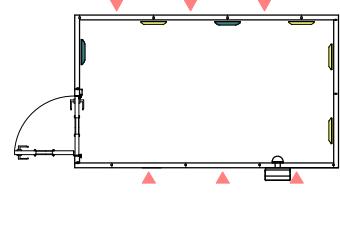


18-31/04R

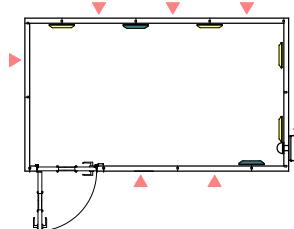


18-31/01L

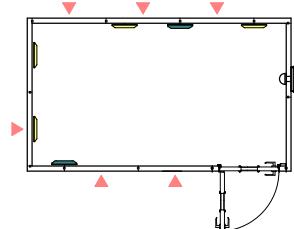


18-31/02L

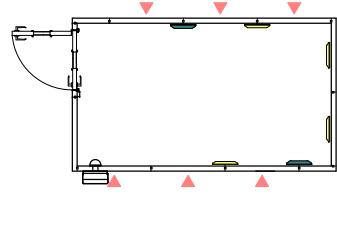


18-31/03L

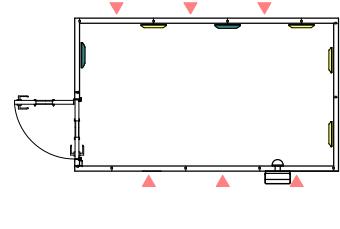


18-31/04L

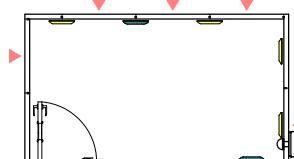


18-31/01RU

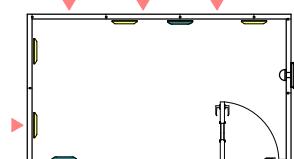


18-31/02RU

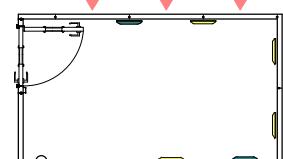


18-31/03RU

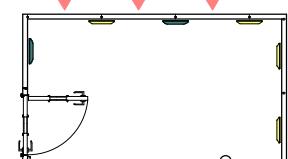


18-31/04RU

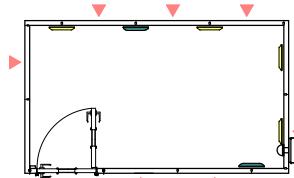


18-31/01LU

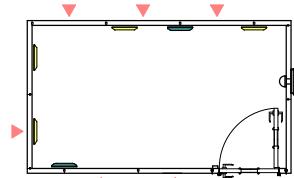

18-31/02LU

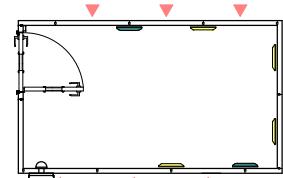

18-31/03LU

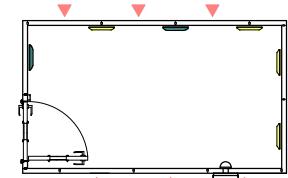

18-31/04LU

- ・換気パネル、FIX窓パネルは▼の位置に取り付け可能です。
- : 吸音パネルは取付位置の移動が可能です。

図面名称 カワイ防音ルーム：ユニットスタンダードタイプ


標準高さ / Hi高さ（共通）

縮尺  
\_\_\_\_\_  
印刷年月日  
2017.05.17

株式会社 河合楽器製作所

株式会社カワイ音響システム


No.  
MVSX18-31  
MHSX18-31

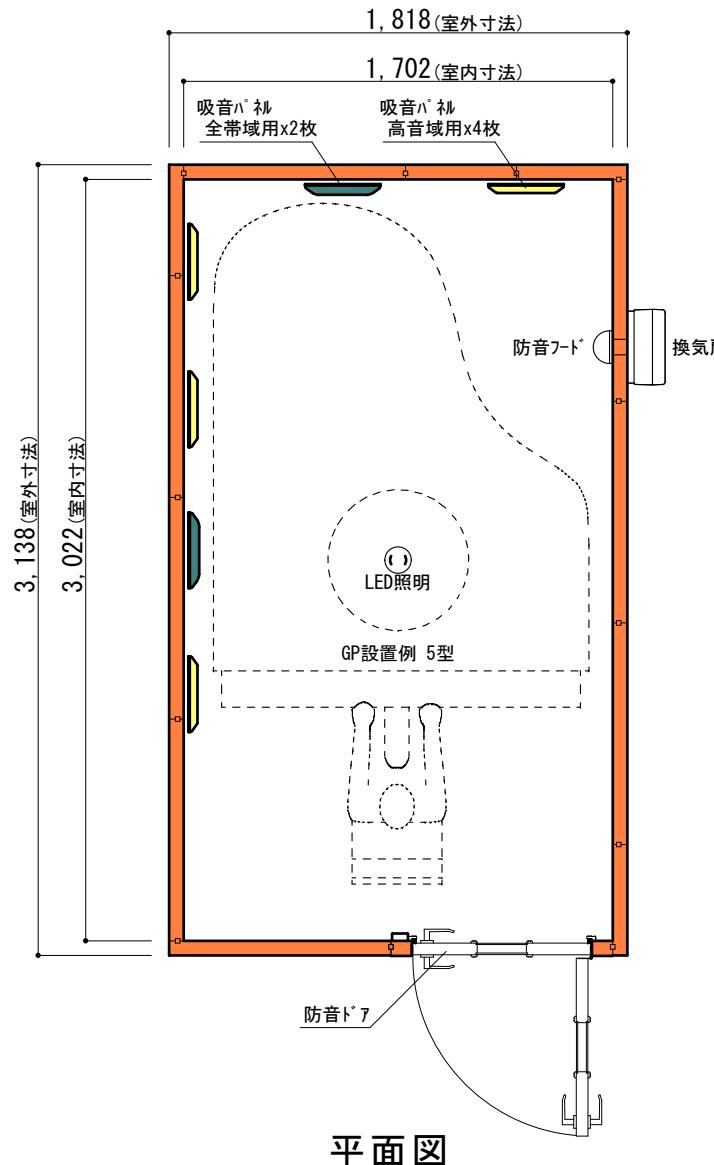


平面図

ユニットスタンダードタイプ 標準仕様

床	防振・防音浮床、タイルカーペット仕上(防災認定品)
壁	壁遮音パネル(クロス仕上)
天井	天井遮音パネル 天井低音吸音パネル(クロス仕上)
吸音パネル	高音域用: 4枚 全帯域用: 2枚

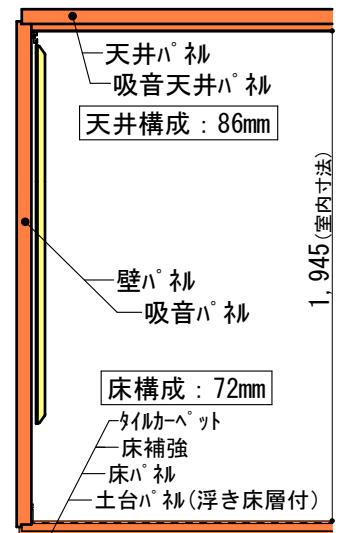

矩計図 標準高さ

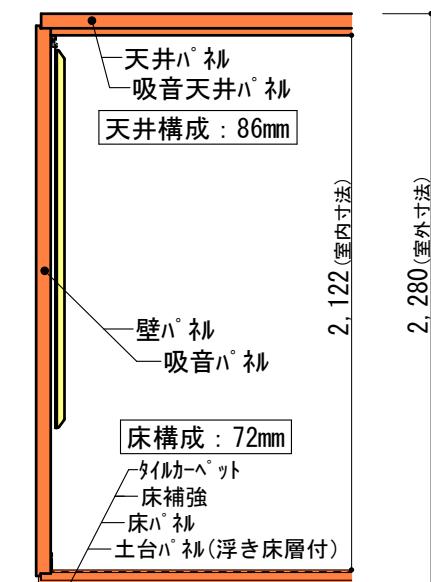

矩計図 Hi 高さ

防音室単体遮音性能 Dr-35(開口部はT-3)

図面名称 カワイ防音ルーム：ユニットスタンダードタイプ

MHSX18-31(3.4畳) 標準高さ / Hiタイプ

縮尺  
1/30 (A4印刷時)  
印刷年月日  
2016.11.18


株式会社 河合楽器製作所

株式会社カワイ音響システム


No.  
MHSX18-31

## MVSX18-31 / MHSX18-31 (3.4畳)


室外寸法 : 1,818×3,138 [mm]

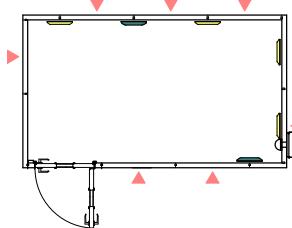


18-31/01R

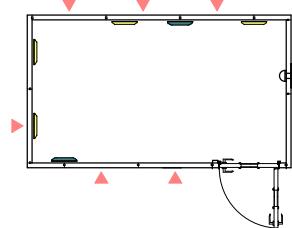


18-31/02R

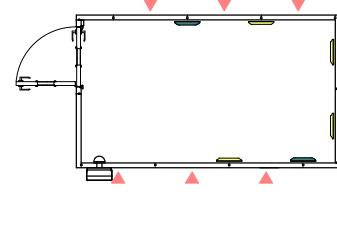


18-31/03R

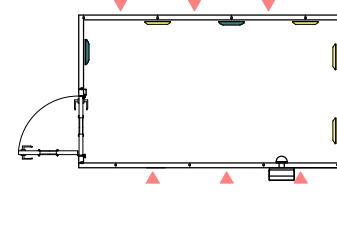


18-31/04R

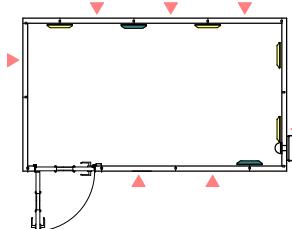


18-31/01L

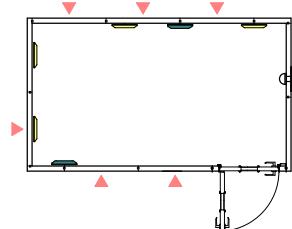


18-31/02L

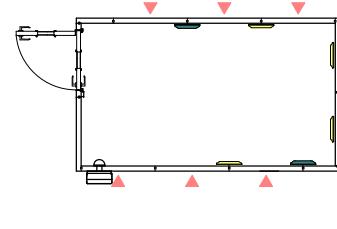


18-31/03L

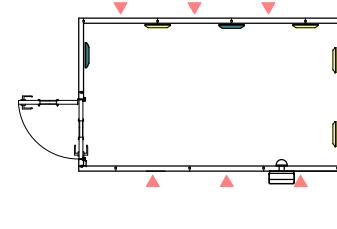


18-31/04L

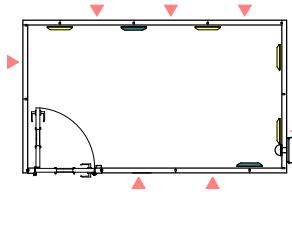


18-31/01RU

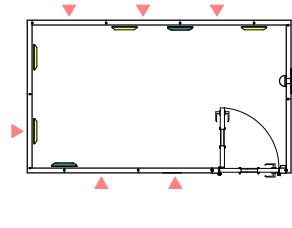


18-31/02RU

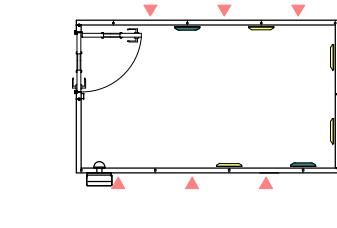


18-31/03RU

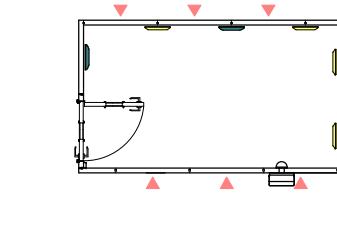


18-31/04RU

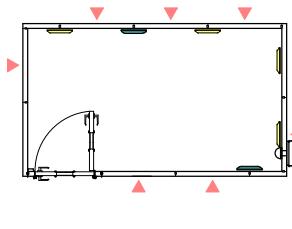


18-31/01LU

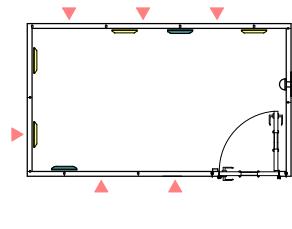

18-31/02LU

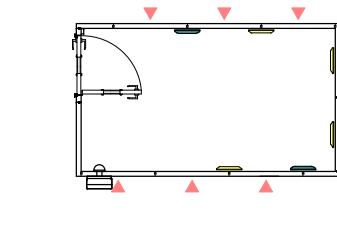

18-31/03LU

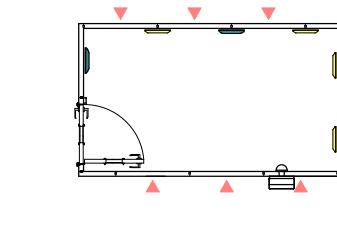

18-31/04LU

- ・換気パネル、FIX窓パネルは▼の位置に取り付け可能です。
- : 吸音パネルは取付位置の移動が可能です。

図面名称 カワイ防音ルーム：ユニットスタンダードタイプ


標準高さ / Hi高さ（共通）

縮尺  
\_\_\_\_\_  
印刷年月日  
2017.05.17

株式会社 河合楽器製作所

株式会社カワイ音響システム


No.  
MVSX18-31  
MHSX18-31

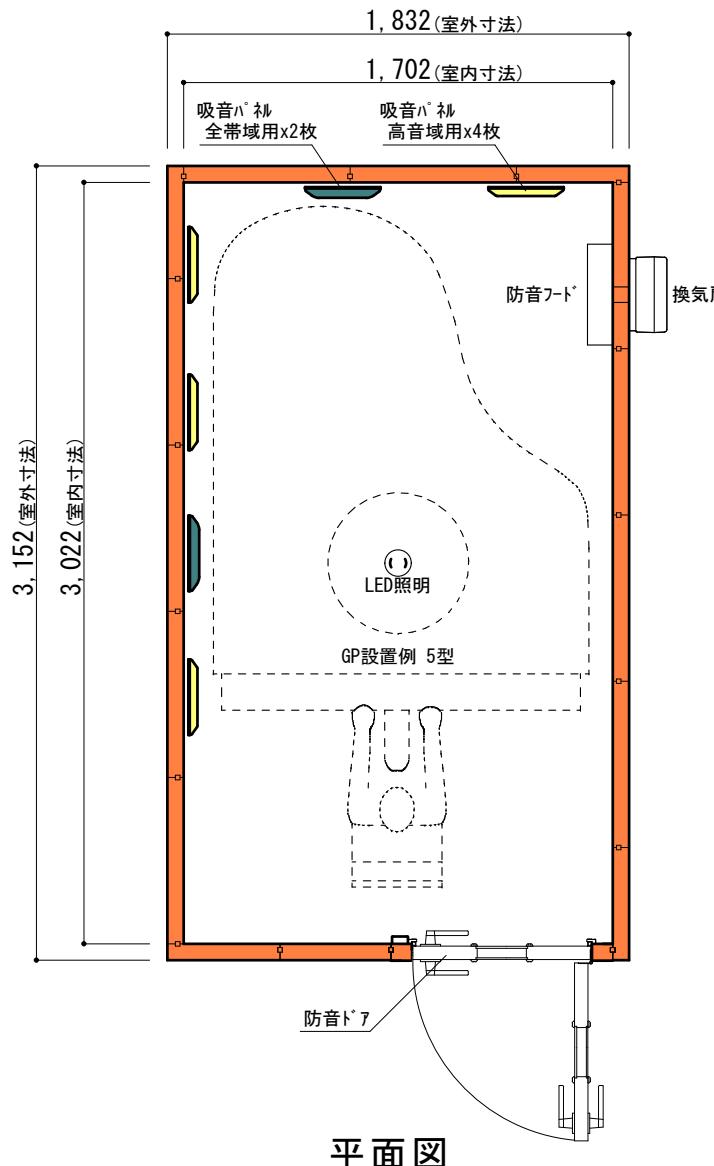


平面図

ユニットスタンダードタイプ 標準仕様

床	防振・防音浮床、タイルカーペット仕上(防災認定品)
壁	壁遮音パネル(クロス仕上)
天井	天井遮音パネル 天井低音吸音パネル(クロス仕上)
吸音パネル	高音域用: 4枚 全帯域用: 2枚

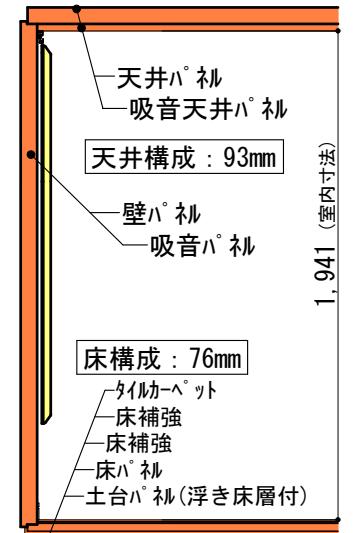

矩計図 標準高さ

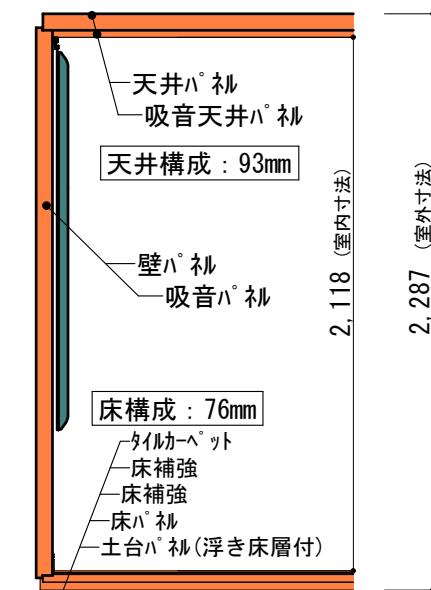

矩計図 Hi 高さ

防音室単体遮音性能 Dr-40(開口部はT-4)

図面名称 カワイ防音ルーム: ユニットスタンダードタイプ

MKSX18-31(3.4畳) 標準高さ / Hiタイプ

縮尺  
1/30 (A4印刷時)  
印刷年月日  
2016.11.18


株式会社 河合楽器製作所

株式会社カワイ音響システム


No.  
MKSX18-31

## MKSX18-31 (3.4畳)


室外寸法 : 1,832×3,152 [mm]

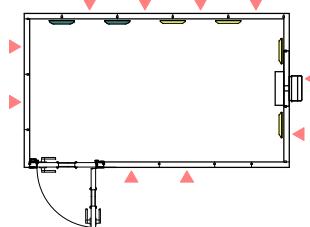


18-31/01R

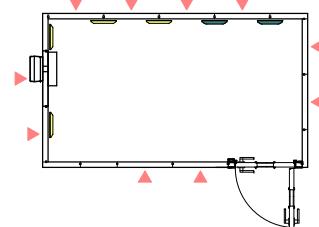


18-31/02R

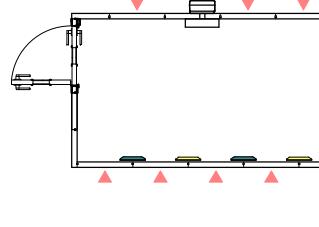


18-31/03R

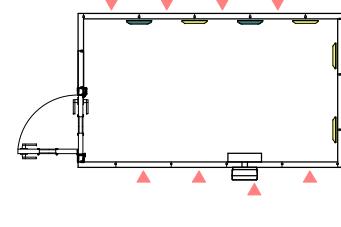


18-31/04R

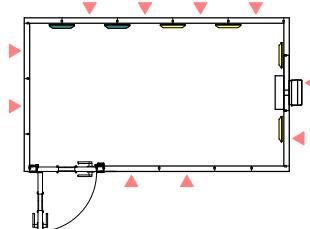


18-31/01L

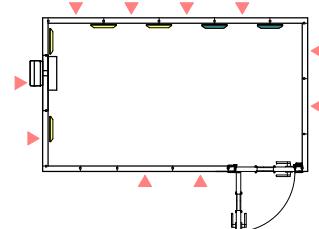


18-31/02L

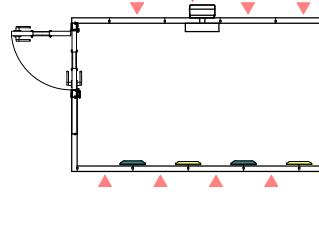


18-31/03L

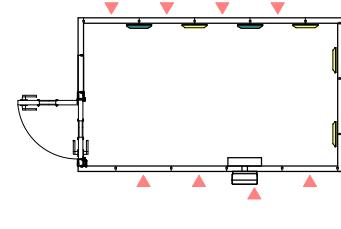


18-31/04L

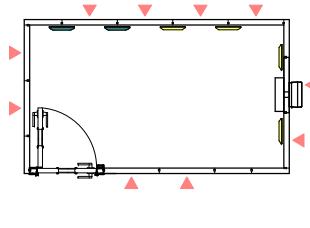


18-31/01RU

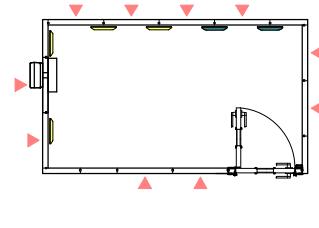


18-31/02RU

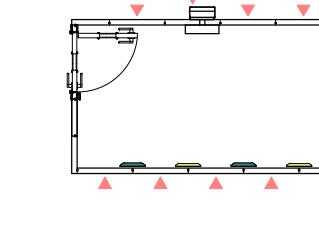


18-31/03RU

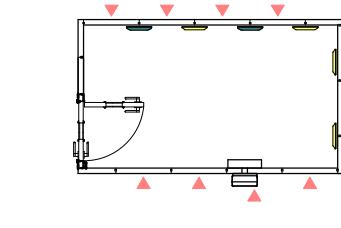


18-31/04RU

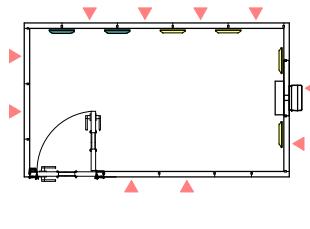


18-31/01LU

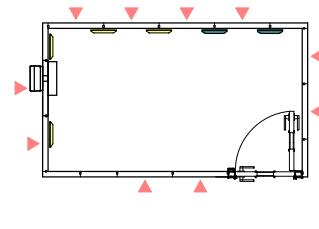

18-31/02LU

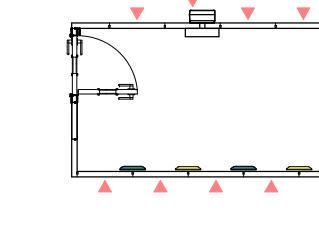

18-31/03LU

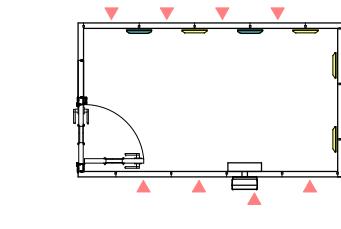

18-31/04LU

- ・換気バルブ、FIX窓バルブは▼の位置に取り付け可能です。
- : 吸音バルブは取付位置の移動が可能です。

図面名称 カワイ防音ルーム : ユニットスタンダードタイプ

標準高さ / Hi高さ (共通)

縮尺  
\_\_\_\_\_  
印刷年月日  
2017.05.17

株式会社 河合楽器製作所

株式会社カワイ音響システム

No.  
MKSX18-31