



平面図

ユニットスタンダードタイプ 標準仕様

床	防振・防音浮床、タイルカーペット仕上(防災認定品)
壁	壁遮音パネル(クロス仕上)
天井	天井遮音パネル 天井低音吸音パネル(クロス仕上)
吸音パネル	高音域用 : 5枚 全帯域用 : 2枚

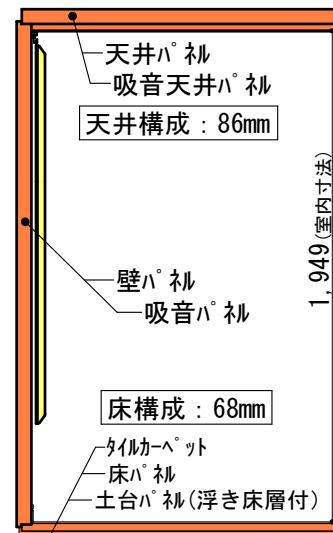

矩計図 標準高さ

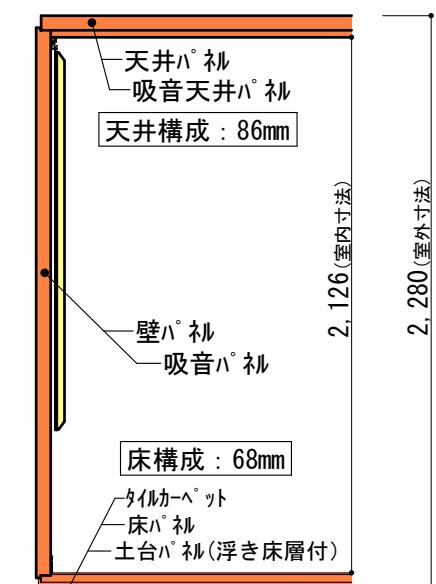

矩計図 H i 高さ

防音室単体遮音性能 Dr-30(開口部はT-2)

図面名称 カワイ防音ルーム：ユニットスタンダードタイプ

MVSX22-31(4.3畳) 標準高さ / Hiタイプ

縮尺
1/30 (A4印刷時)
印刷年月日
2016.11.18


株式会社 河合楽器製作所

株式会社カワイ音響システム


No.
MVSX22-31

MVSX22-31 / MHSX22-31 (4.3畳)


室外寸法 : 2,258 × 3,138 [mm]

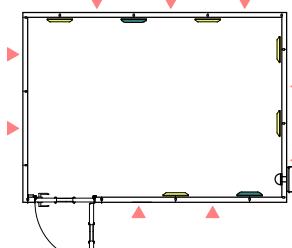


22-31/01R

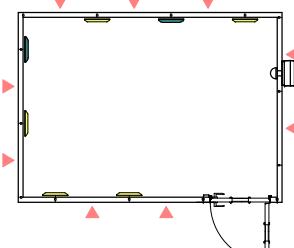


22-31/02R

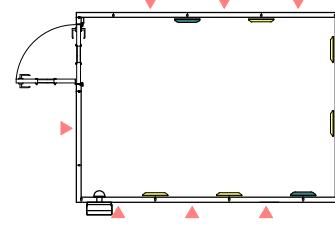


22-31/03R

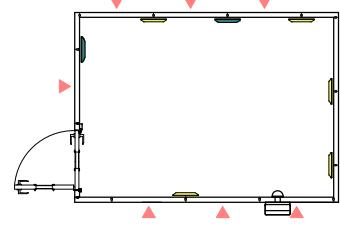


22-31/04R

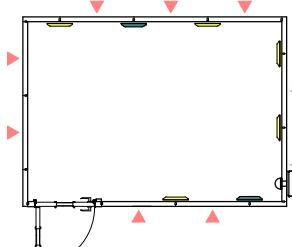


22-31/01L

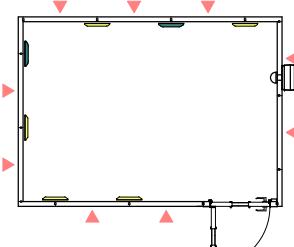


22-31/02L

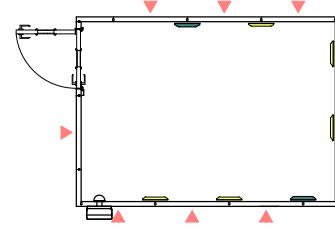


22-31/03L

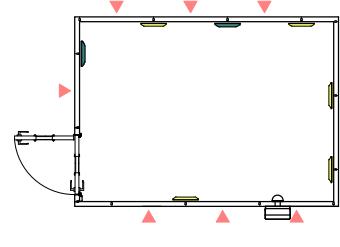


22-31/04L

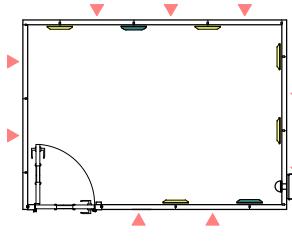


22-31/01RU

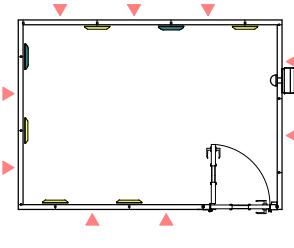


22-31/02RU

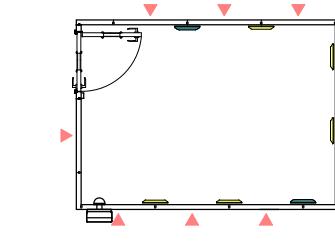


22-31/03RU

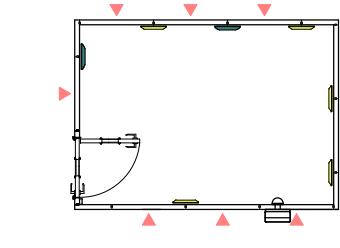


22-31/04RU

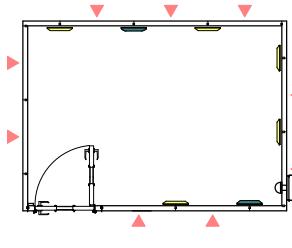


22-31/01LU

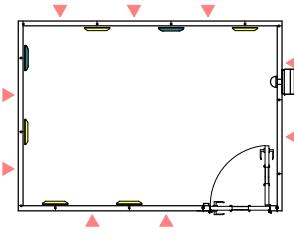

22-31/02LU

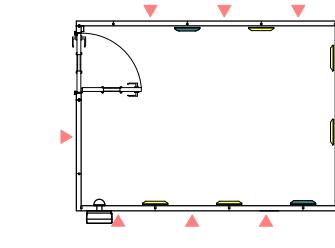

22-31/03LU

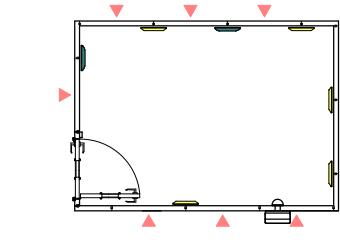

22-31/04LU

- ・換気バルブ、FIX窓バルブは▼の位置に取り付け可能です。
-
- : 吸音バルブは取付位置の移動が可能です。

図面名称 カワイ防音ルーム：ユニットスタンダードタイプ

標準高さ / Hi高さ（共通）


縮尺

印刷年月日
2017.05.17

株式会社 河合楽器製作所

株式会社カワイ音響システム


No.
MVSX22-31
MHSX22-31

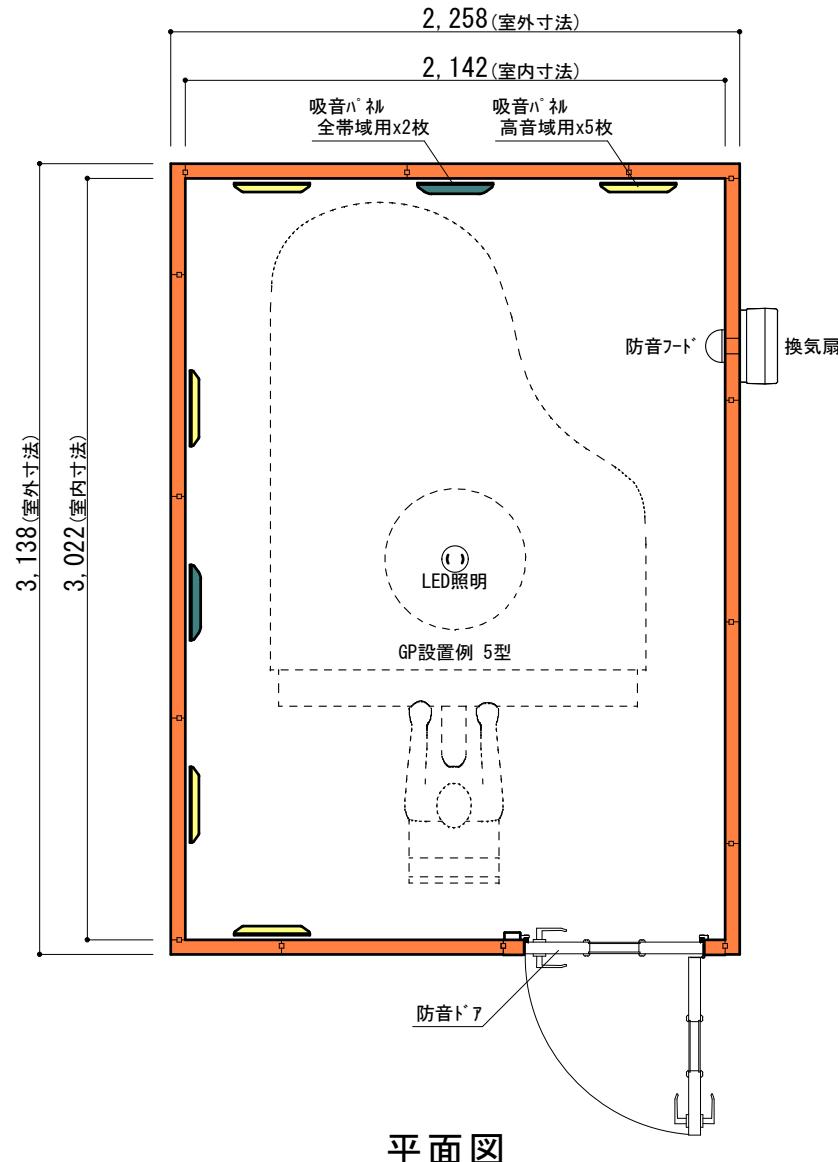


平面図

ユニットスタンダードタイプ 標準仕様

床	防振・防音浮床、タイルカーペット仕上(防災認定品)
壁	壁遮音パネル(クロス仕上)
天井	天井遮音パネル 天井低音吸音パネル(クロス仕上)
吸音パネル	高音域用 : 5枚 全帯域用 : 2枚

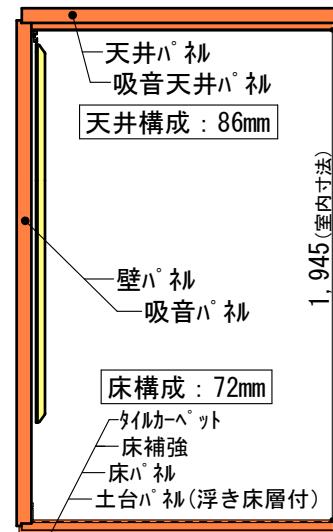

矩計図 標準高さ

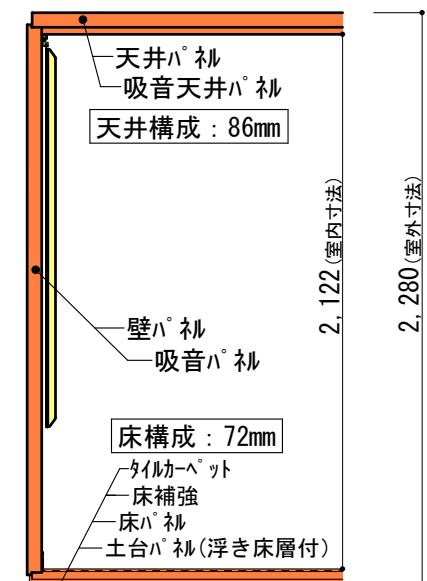

矩計図 H i 高さ

防音室単体遮音性能 Dr-35(開口部はT-3)

図面名称 カワイ防音ルーム：ユニットスタンダードタイプ

MHSX22-31(4.3畳) 標準高さ / Hiタイプ

縮尺
1/30 (A4印刷時)
印刷年月日
2016.11.18


株式会社 河合楽器製作所

株式会社カワイ音響システム


No.
MHSX22-31

MVSX22-31 / MHSX22-31 (4.3畳)


室外寸法 : 2,258 × 3,138 [mm]

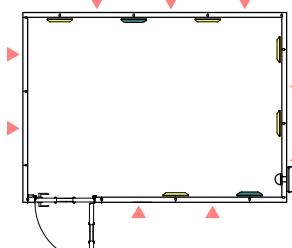


22-31/01R

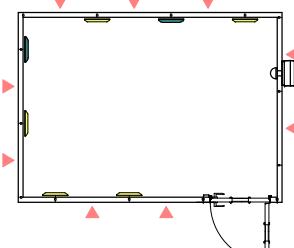


22-31/02R

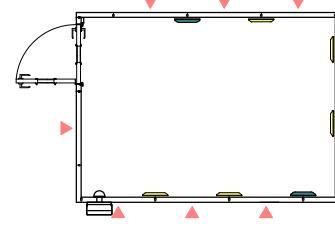


22-31/03R

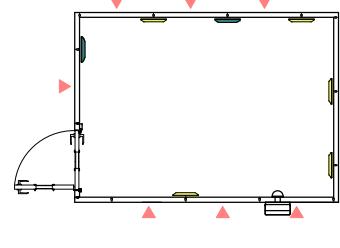


22-31/04R

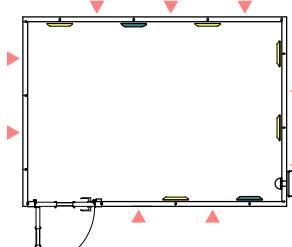


22-31/01L

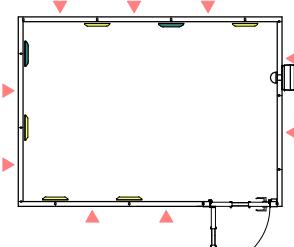


22-31/02L

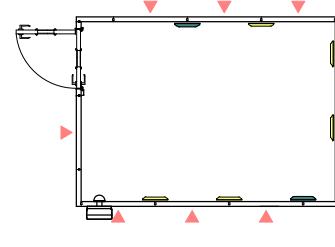


22-31/03L

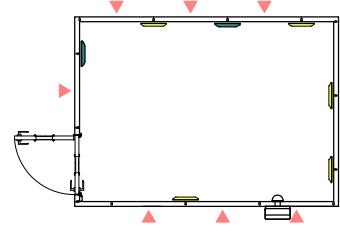


22-31/04L

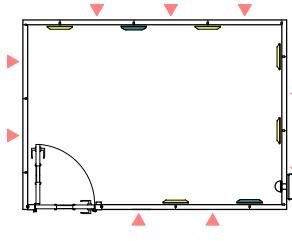


22-31/01RU

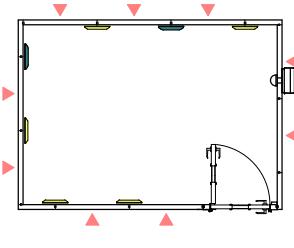


22-31/02RU

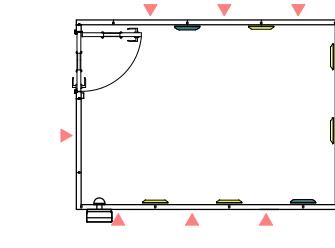


22-31/03RU

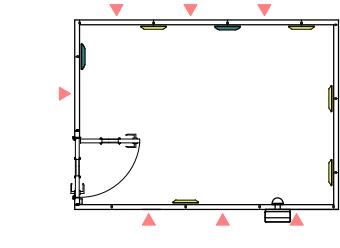


22-31/04RU

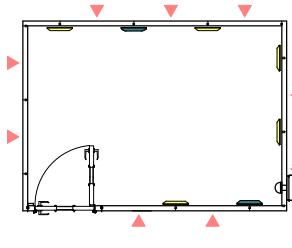


22-31/01LU

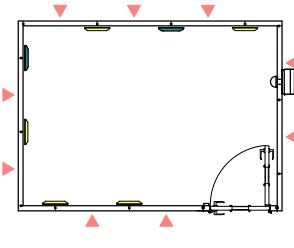

22-31/02LU

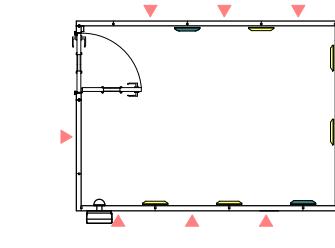

22-31/03LU

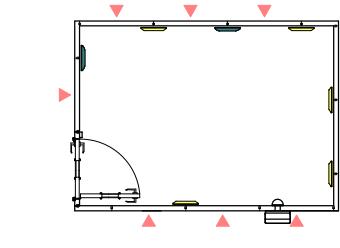

22-31/04LU

- ・換気バルブ、FIX窓バルブは▼の位置に取り付け可能です。
-
- : 吸音バルブは取付位置の移動が可能です。

図面名称 カワイ防音ルーム：ユニットスタンダードタイプ

標準高さ / Hi高さ（共通）


縮尺

印刷年月日
2017.05.17

株式会社 河合楽器製作所


株式会社カワイ音響システム

No.
MVSX22-31
MHSX22-31

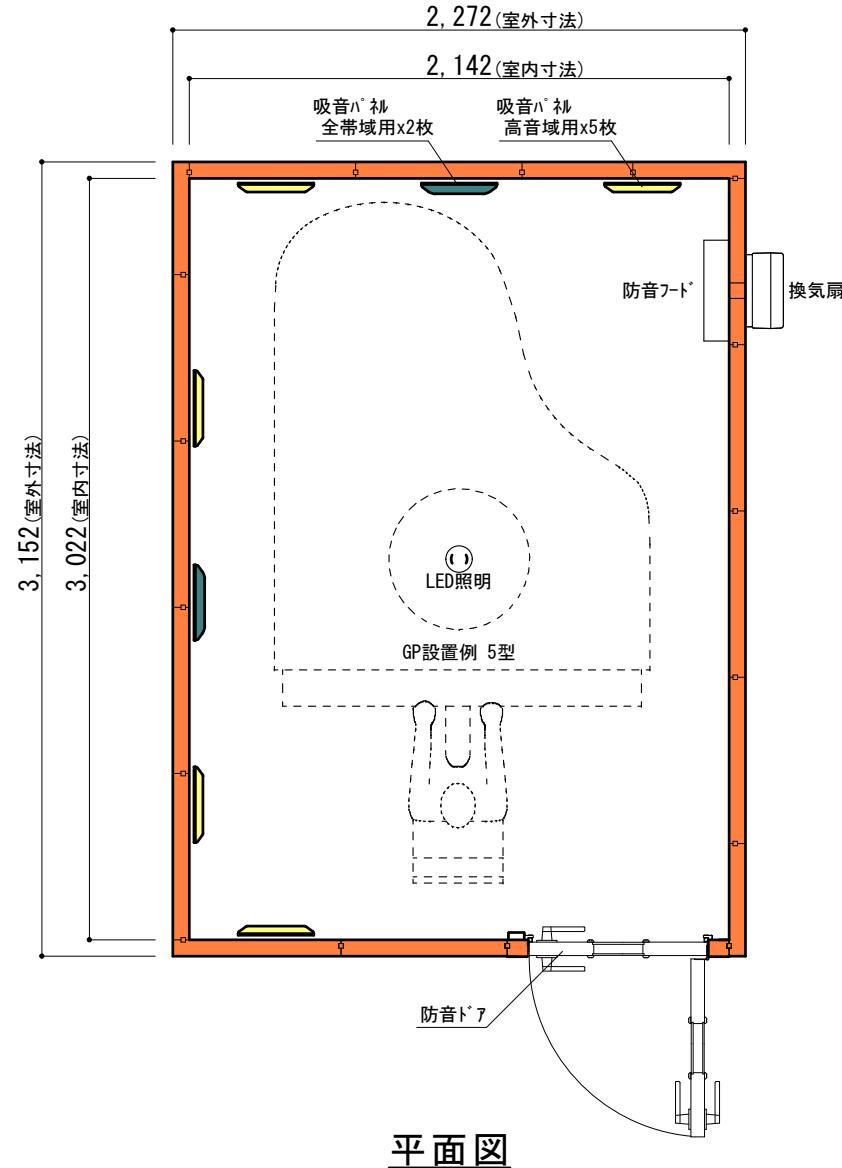


ユニットスタンダードタイプ 標準仕様

床	防振・防音浮床、タイルカーペット仕上(防災認定品)
壁	壁遮音パネル(クロス仕上)
天井	天井遮音パネル 天井低音吸音パネル(クロス仕上)
吸音パネル	高音域用 : 5枚 全帯域用 : 2枚

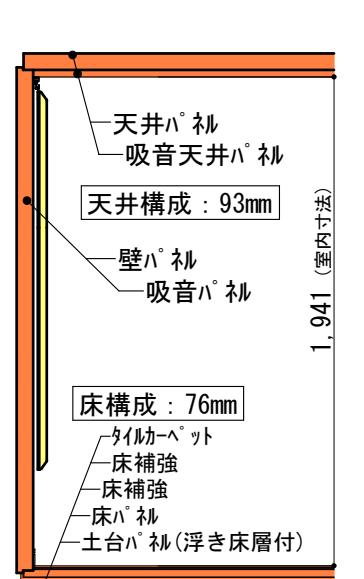

矩計図 標準高さ

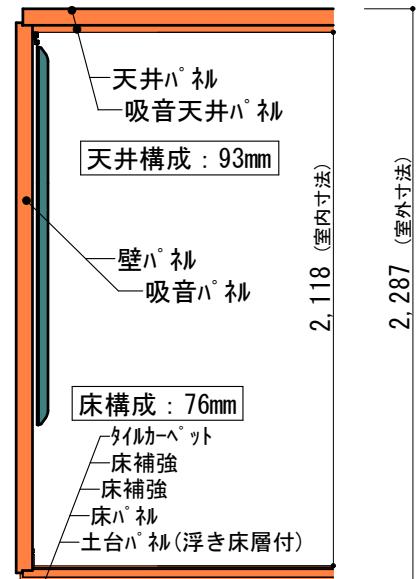

矩計図 H i 高さ

防音室単体遮音性能 Dr-40(開口部はT-4)

図面名称 カワイ防音ルーム：ユニットスタンダードタイプ

MKSX22-31(4.3畳) 標準高さ / Hiタイプ

縮尺
1/30 (A4印刷時)
印刷年月日
2016.11.18


株式会社 河合楽器製作所

株式会社カワイ音響システム


No.
MKSX22-31

MKSX22-31 (4.3畳)


室外寸法 : 2,272×3,152 [mm]

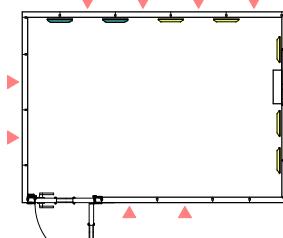


22-31/01R

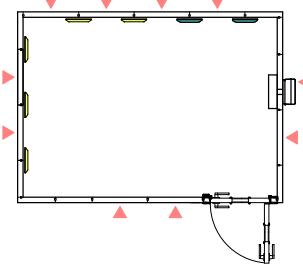


22-31/02R

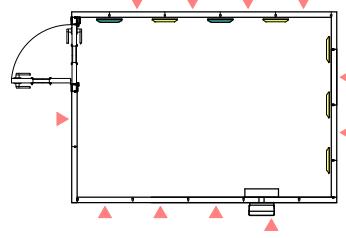


22-31/03R

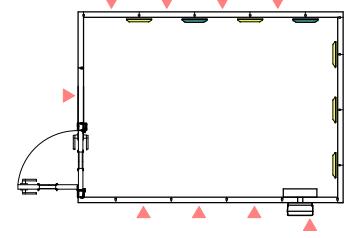


22-31/04R

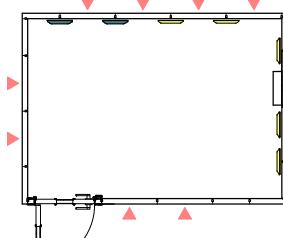


22-31/01L

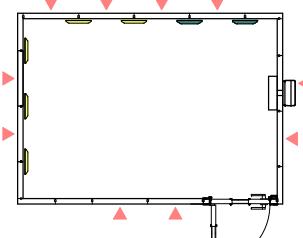


22-31/02L

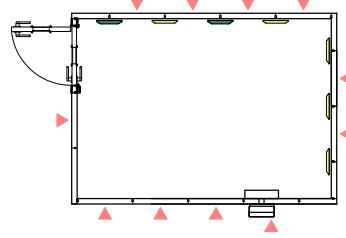


22-31/03L

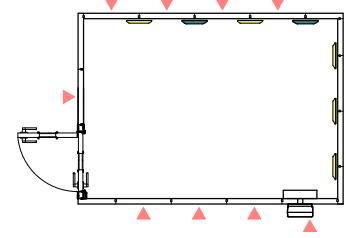


22-31/04L

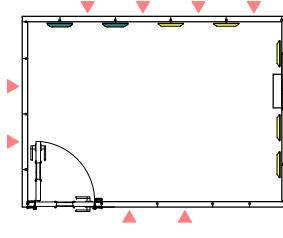


22-31/01RU

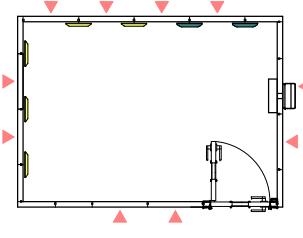


22-31/02RU

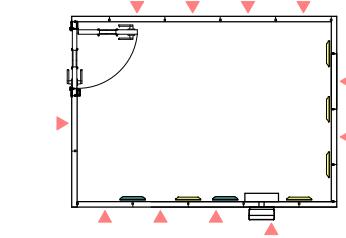


22-31/03RU

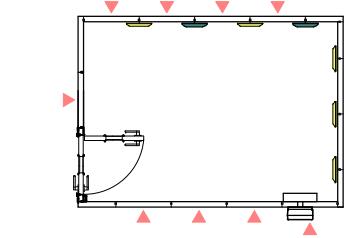


22-31/04RU

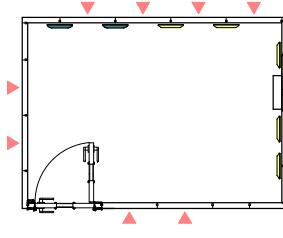


22-31/01LU

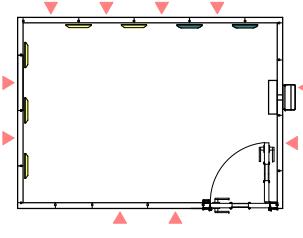

22-31/02LU

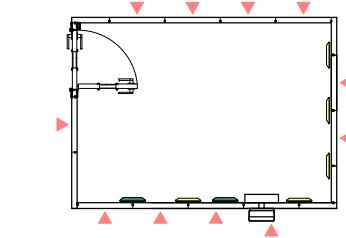

22-31/03LU

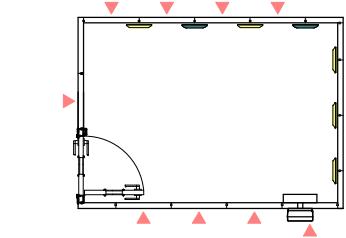

22-31/04LU

- ・換気パネル、FIX窓パネルは▼の位置に取り付け可能です。
- : 吸音パネルは取付位置の移動が可能です。

図面名称 カワイ防音ルーム：ユニットスタンダードタイプ

標準高さ / Hi高さ（共通）

縮尺

印刷年月日
2017.05.17

株式会社 河合楽器製作所

株式会社カワイ音響システム

No.
MKSX22-31