


ユニットスタンダードタイプ 標準仕様	
床	防振・防音浮床、タイルカーペット仕上(防災認定品)
壁	壁遮音パネル(クロス仕上)
天井	天井遮音パネル 天井低音吸音パネル(クロス仕上)
吸音パネル	高音域用 : 5枚 全帯域用 : 2枚

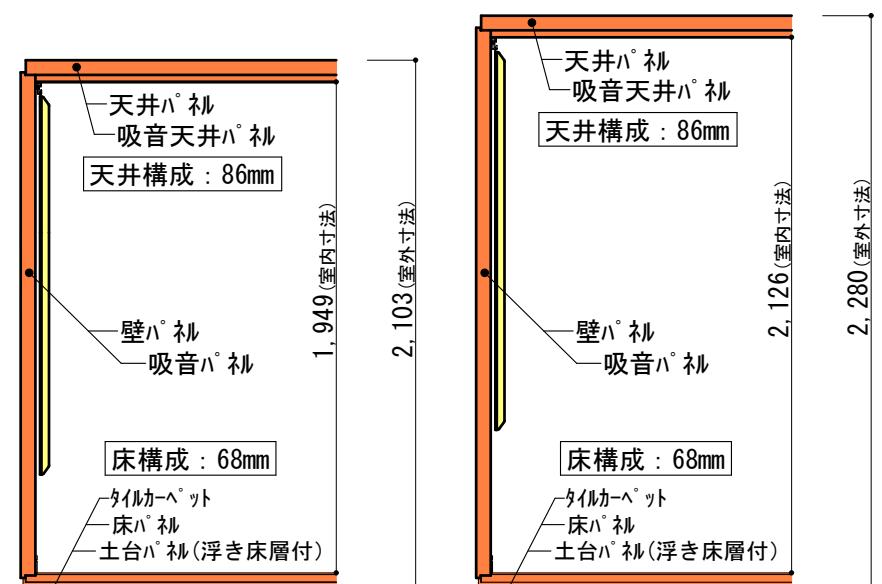


防音室単体遮音性能 Dr-30(開口部はT-2)
図面名称 カワイ防音ルーム：ユニットスタンダードタイプ MVSX22-35(4.9畳) 標準高さ / Hiタイプ

縮尺 1/30 (A4印刷時)
印刷年月日
2016.11.18


株式会社 河合楽器製作所 株式会社カワイ音響システム
No. MVSX22-35

## MVSX22-35 / MHSX22-35 (4.9置)


室外寸法 : 2,258 × 3,578 [mm]

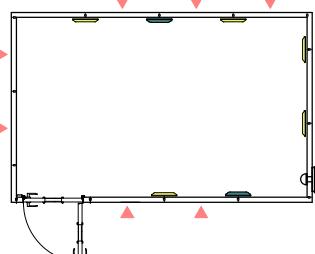


22-35/01R

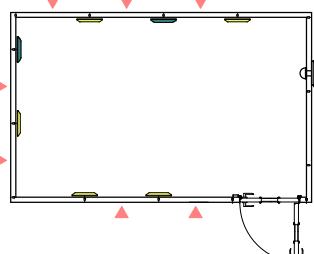


22-35/02R

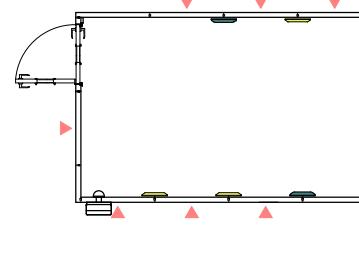


22-35/03R

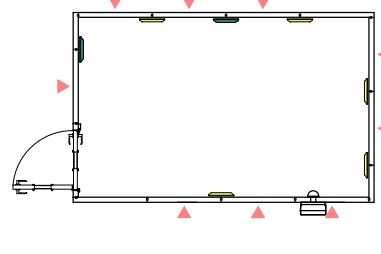


22-35/04R

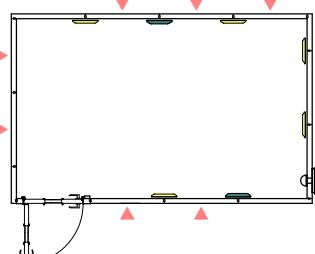


22-35/01L

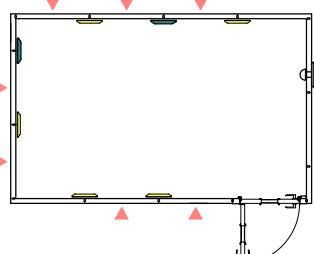


22-35/02L

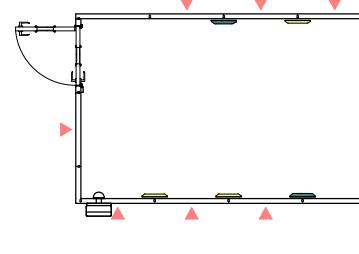


22-35/03L

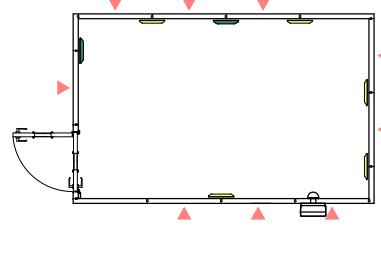


22-35/04L

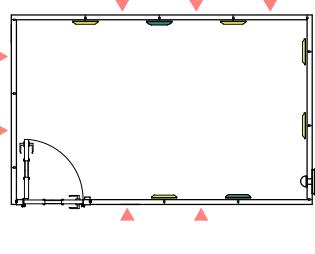


22-35/01RU

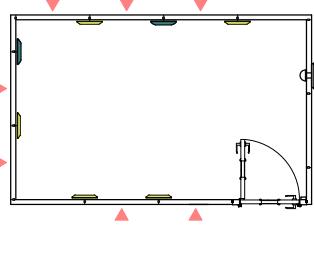


22-35/02RU

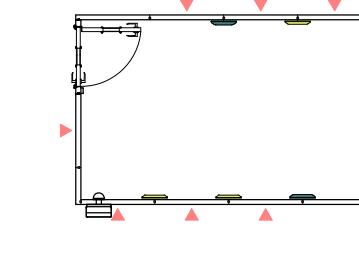


22-35/03RU

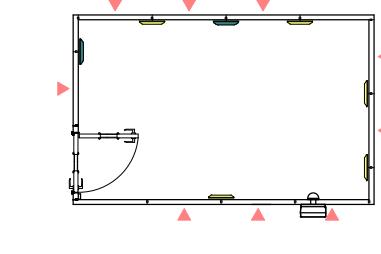


22-35/04RU

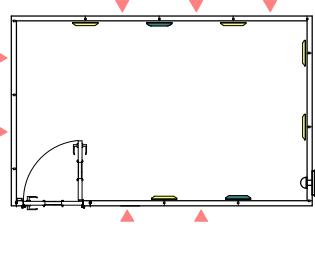


22-35/01LU

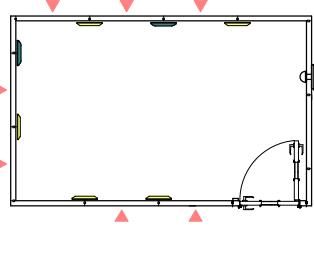

22-35/02LU

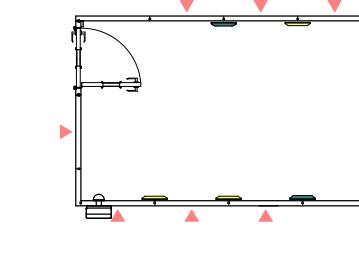

22-35/03LU

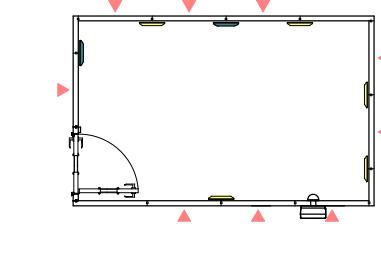

22-35/04LU

- ・換気パネル、FIX窓パネルは▼の位置に取り付け可能です。
- : 吸音パネルは取付位置の移動が可能です。

図面名称 カワイ防音ルーム：ユニットスタンダードタイプ


標準高さ / Hi高さ（共通）

縮尺  
\_\_\_\_\_  
印刷年月日  
2017.05.17

株式会社 河合楽器製作所

株式会社カワイ音響システム


No.  
MVSX22-35  
MHSX22-35

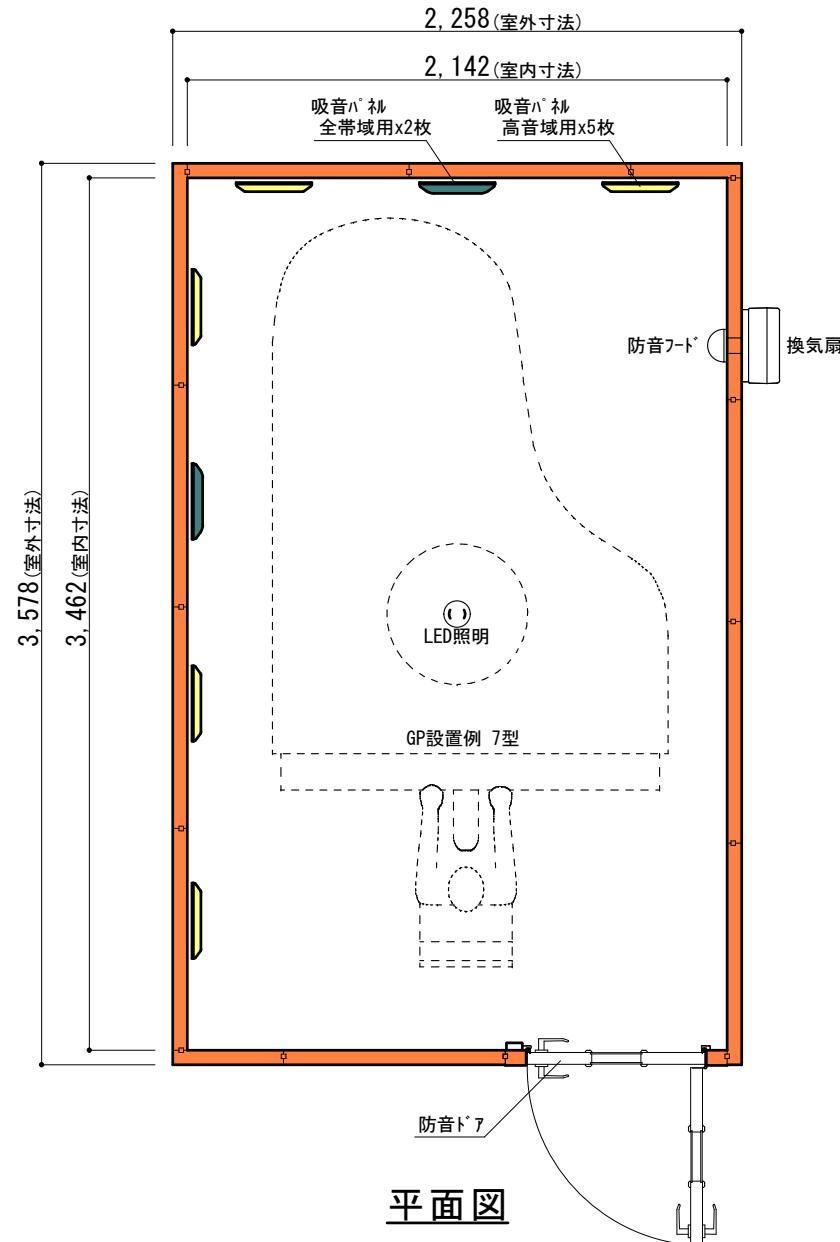


平面図

ユニットスタンダードタイプ 標準仕様

床	防振・防音浮床、タイルカーペット仕上(防災認定品)
壁	壁遮音パネル(クロス仕上)
天井	天井遮音パネル 天井低音吸音パネル(クロス仕上)
吸音パネル	高音域用 : 5枚 全帯域用 : 2枚

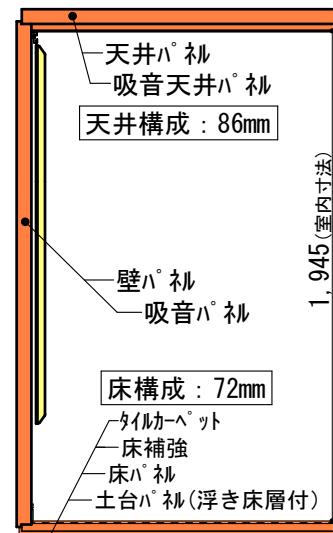

矩計図 標準高さ

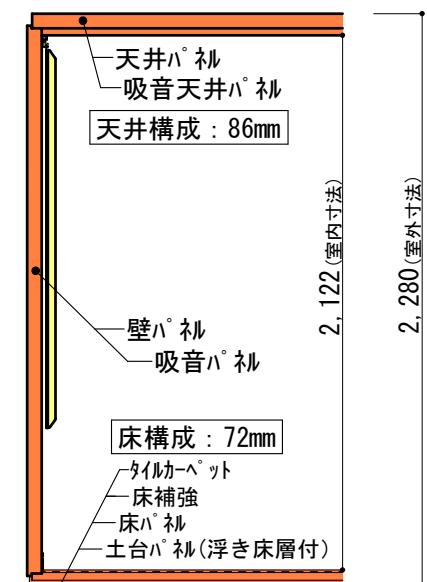

矩計図 H i 高さ

防音室単体遮音性能 Dr-35(開口部はT-3)

図面名称 カワイ防音ルーム：ユニットスタンダードタイプ

MHSX22-35(4.9畳) 標準高さ / Hiタイプ

縮尺  
1/30 (A4印刷時)  
印刷年月日  
2016.11.18


株式会社 河合楽器製作所

株式会社カワイ音響システム


No.  
MHSX22-35

## MVSX22-35 / MHSX22-35 (4.9置)


室外寸法 : 2,258 × 3,578 [mm]

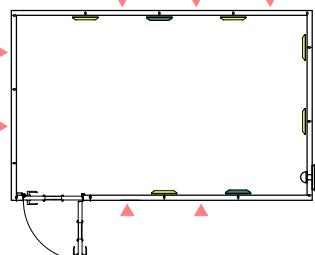


22-35/01R

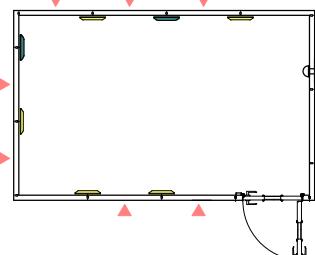


22-35/02R

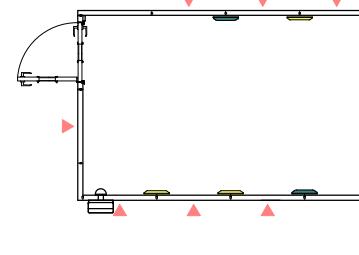


22-35/03R

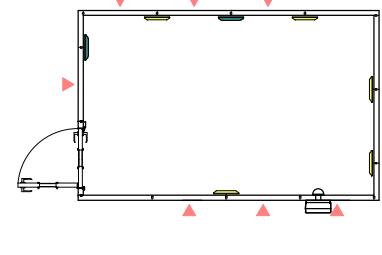


22-35/04R

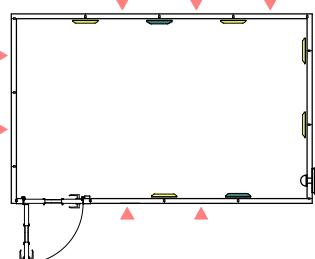


22-35/01L

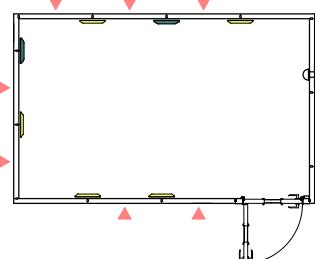


22-35/02L

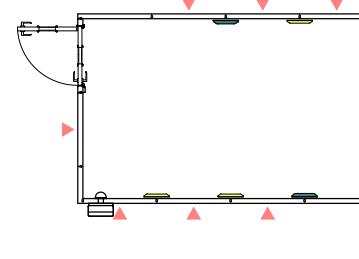


22-35/03L

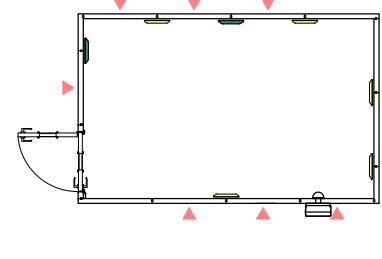


22-35/04L

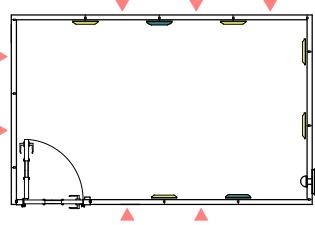


22-35/01RU

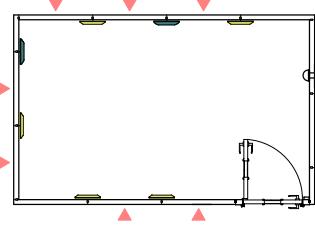


22-35/02RU

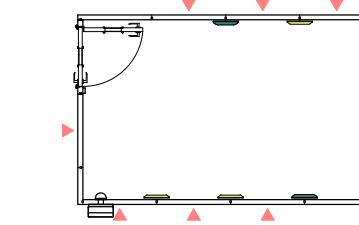


22-35/03RU

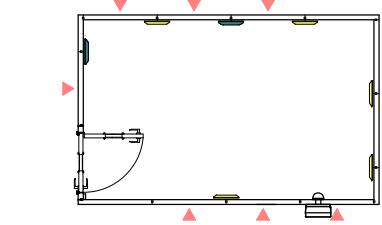


22-35/04RU

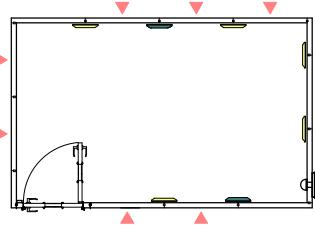


22-35/01LU

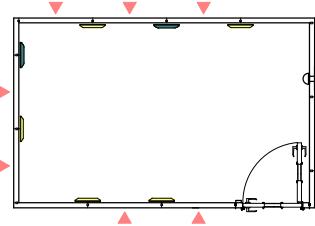

22-35/02LU

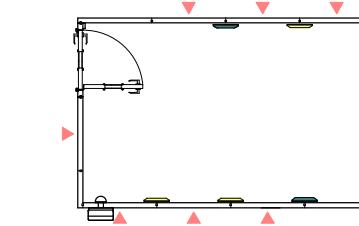

22-35/03LU

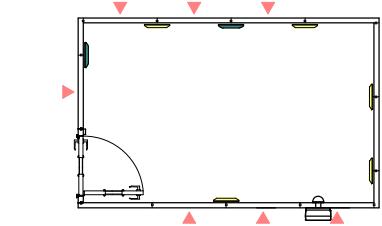

22-35/04LU

- ・換気パネル、FIX窓パネルは▼の位置に取り付け可能です。
- : 吸音パネルは取付位置の移動が可能です。

図面名称 カワイ防音ルーム：ユニットスタンダードタイプ


標準高さ / Hi高さ（共通）

縮尺  
\_\_\_\_\_  
印刷年月日  
2017.05.17

株式会社 河合楽器製作所

株式会社カワイ音響システム


No.  
MVSX22-35  
MHSX22-35

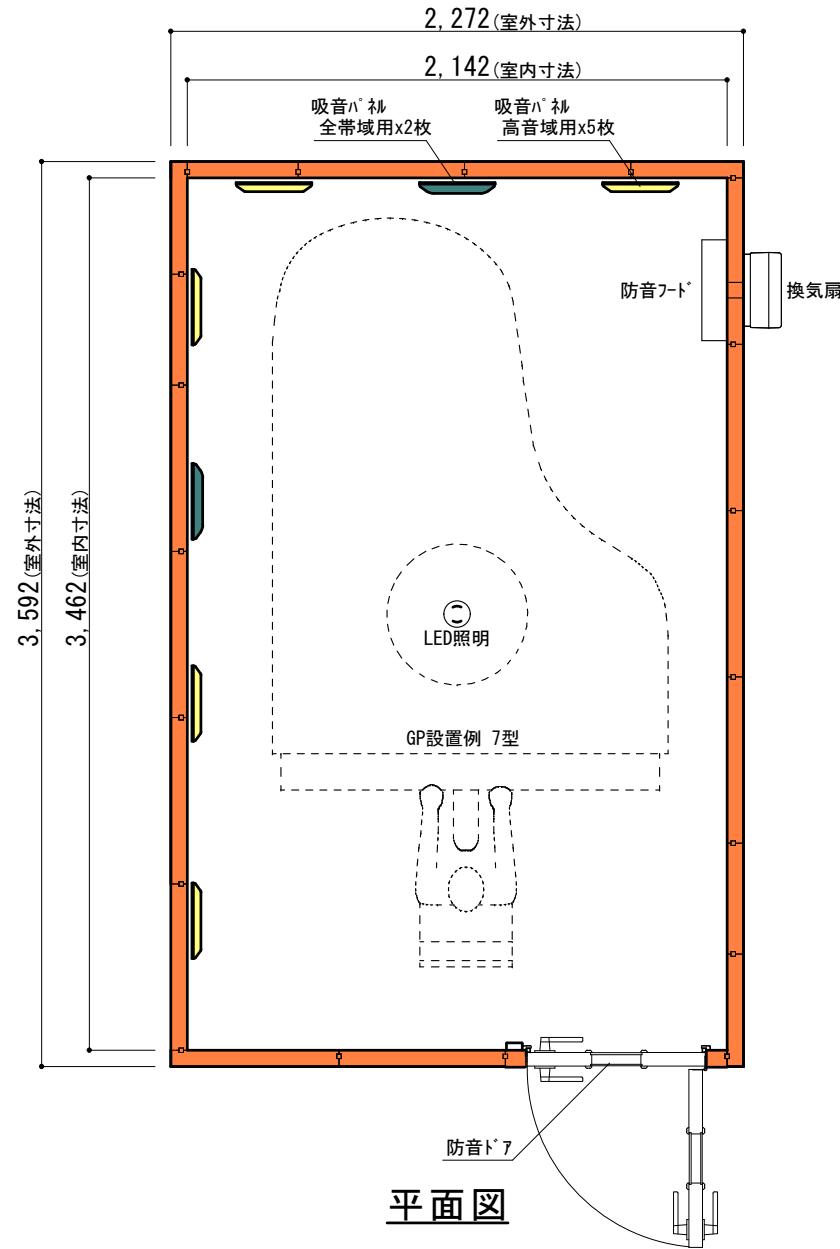


平面図

ユニットスタンダードタイプ 標準仕様

床	防振・防音浮床、タイルカーペット仕上(防災認定品)
壁	壁遮音パネル(クロス仕上)
天井	天井遮音パネル 天井低音吸音パネル(クロス仕上)
吸音パネル	高音域用 : 5枚 全帯域用 : 2枚

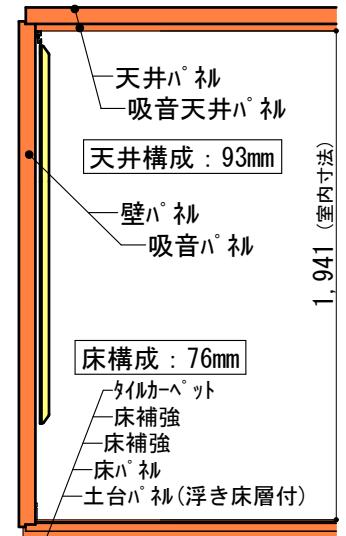

1,941 (室内寸法)  
2,110 (室外寸法)

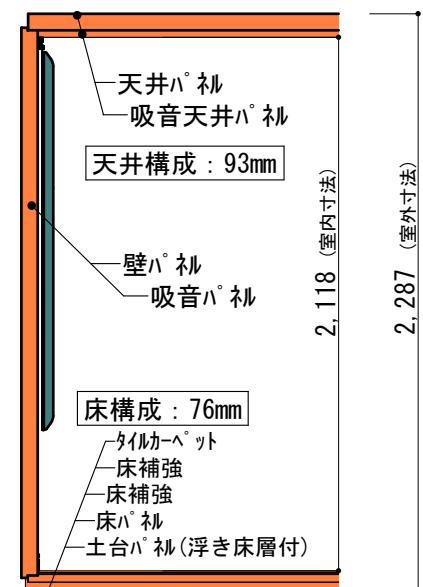

2,118 (室内寸法)  
2,287 (室外寸法)

矩計図 標準高さ

矩計図 H i 高さ

防音室単体遮音性能 Dr-40(開口部はT-4)

図面名称 カワイ防音ルーム：ユニットスタンダードタイプ

MKSX22-35 標準高さ / Hiタイプ


縮尺  
1/30  
印刷年月日  
2016.11.18

株式会社 河合楽器製作所  
株式会社カワイ音響システム


No.  
MKSX22-35

## MKSX22-35 (4.9畳)


室外寸法 : 2,272×3,592 [mm]

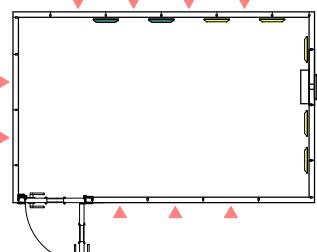


22-35/01R

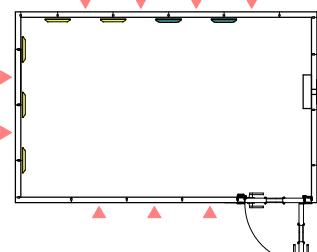


22-35/02R

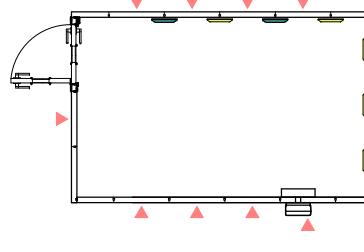


22-35/03R

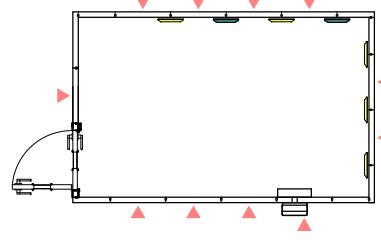


22-35/04R

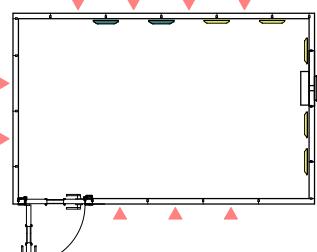


22-35/01L

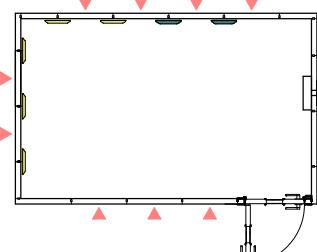


22-35/02L

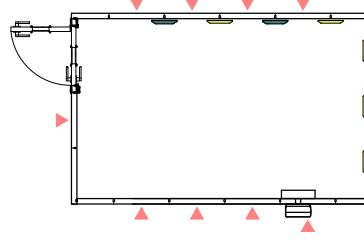


22-35/03L

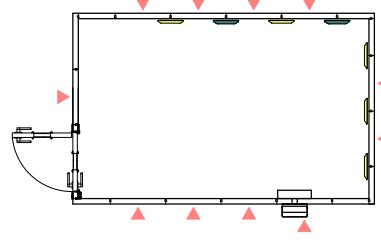


22-35/04L

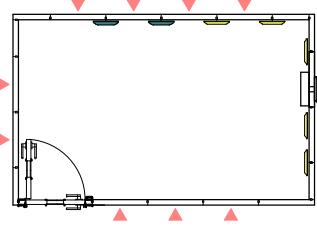


22-35/01RU

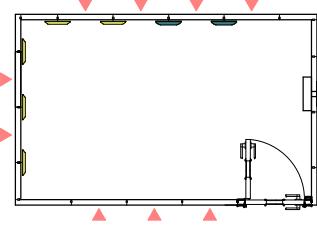


22-35/02RU

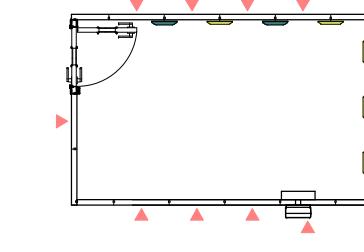


22-35/03RU

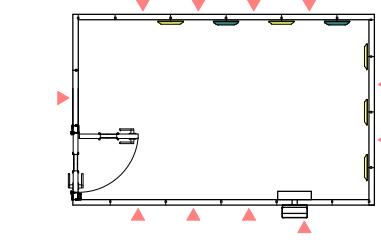


22-35/04RU

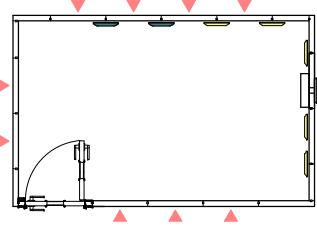


22-35/01LU

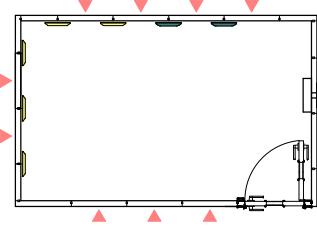

22-35/02LU

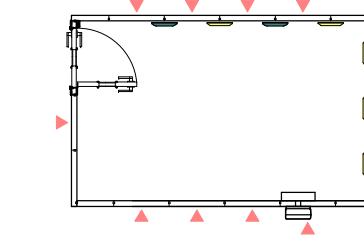

22-35/03LU

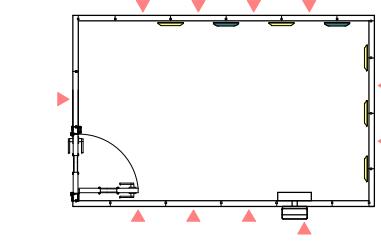

22-35/04LU

- ・換気バルブ、FIX窓バルブは▼の位置に取り付け可能です。
- ・――：吸音バルブは取付位置の移動が可能です。

図面名称 カワイ防音ルーム：ユニットスタンダードタイプ

標準高さ / Hi高さ（共通）

縮尺  
\_\_\_\_\_  
印刷年月日  
2017.05.17

株式会社 河合楽器製作所

株式会社カワイ音響システム

No.  
MKSX22-35