


平面図

ユニットスタンダードタイプ 標準仕様

床	防振・防音浮床、タイルカーペット仕上(防災認定品)
壁	壁遮音パネル(クロス仕上)
天井	天井遮音パネル 天井低音吸音パネル(クロス仕上)
吸音パネル	高音域用: 3枚 全帯域用: 1枚

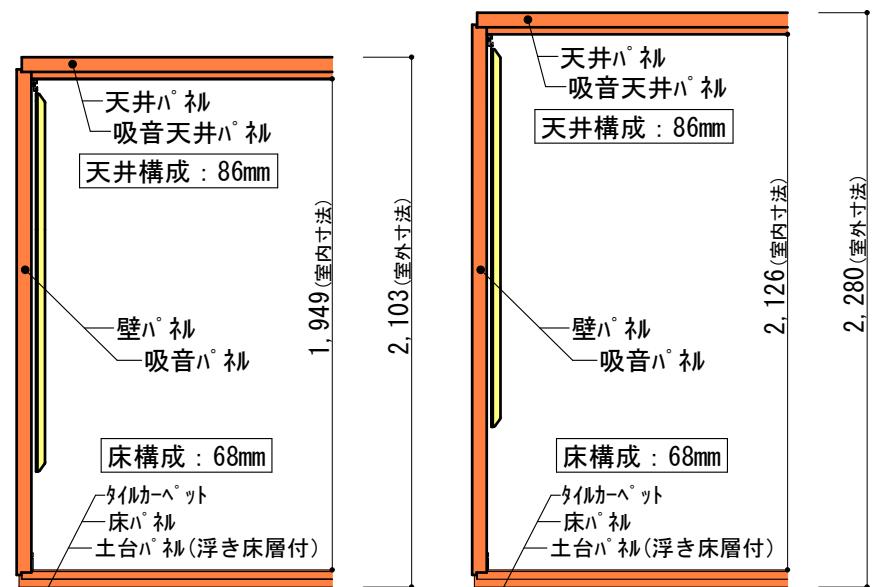

矩計図 標準高さ

矩計図 H i 高さ

防音室単体遮音性能 Dr-30(開口部はT-2)

図面名称 カワイ防音ルーム：ユニットスタンダードタイプ

MVSX18-22(2.4畳) 標準高さ / Hiタイプ

縮尺
1/30 (A4印刷時)
印刷年月日
2016.11.18


株式会社 河合楽器製作所

株式会社カワイ音響システム


No.
MVSX18-22

MVSX18-22 / MHSX18-22 (2.4層)


室外寸法 : 1,818 × 2,258 [mm]

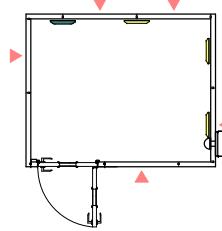


18-22/01R

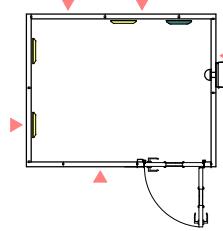


18-22/02R

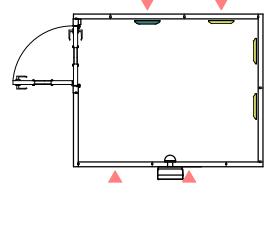


18-22/03R

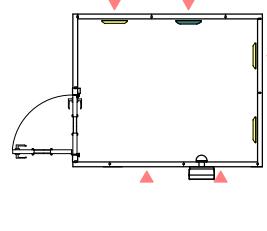


18-22/04R

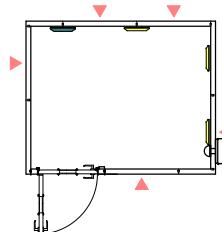


18-22/01L

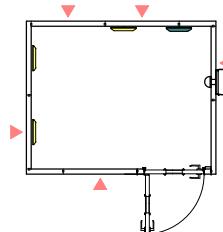


18-22/02L

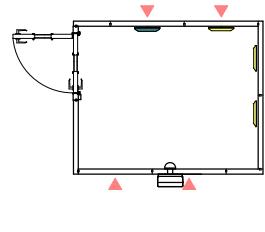


18-22/03L

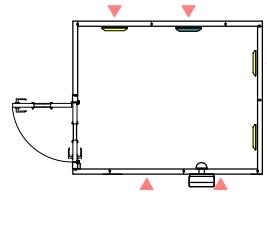


18-22/04L

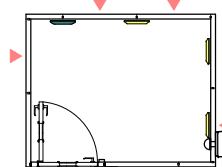


18-22/01RU

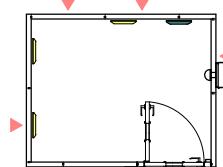


18-22/02RU

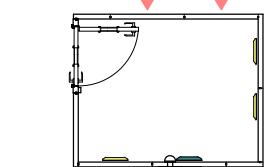


18-22/03RU

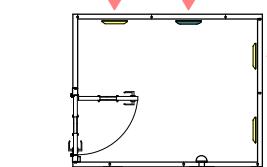


18-22/04RU

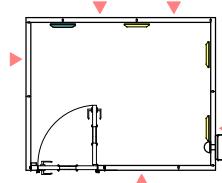


18-22/01LU

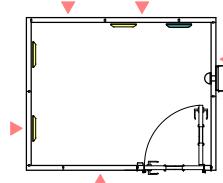

18-22/02LU

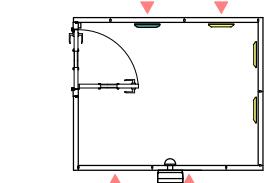

18-22/03LU

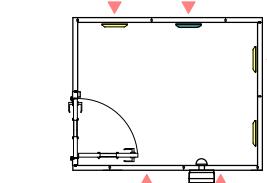

18-22/04LU

・換気パネル、FIX窓パネルは▼の位置に取り付け可能です。



・――：吸音パネルは取付位置の移動が可能です。

図面名称 カワイ防音ルーム：ユニットスタンダードタイプ

標準高さ / Hi高さ（共通）


縮尺

印刷年月日
2017.05.17

株式会社 河合楽器製作所

株式会社カワイ音響システム


No.
MVSX18-22
MHSX18-22

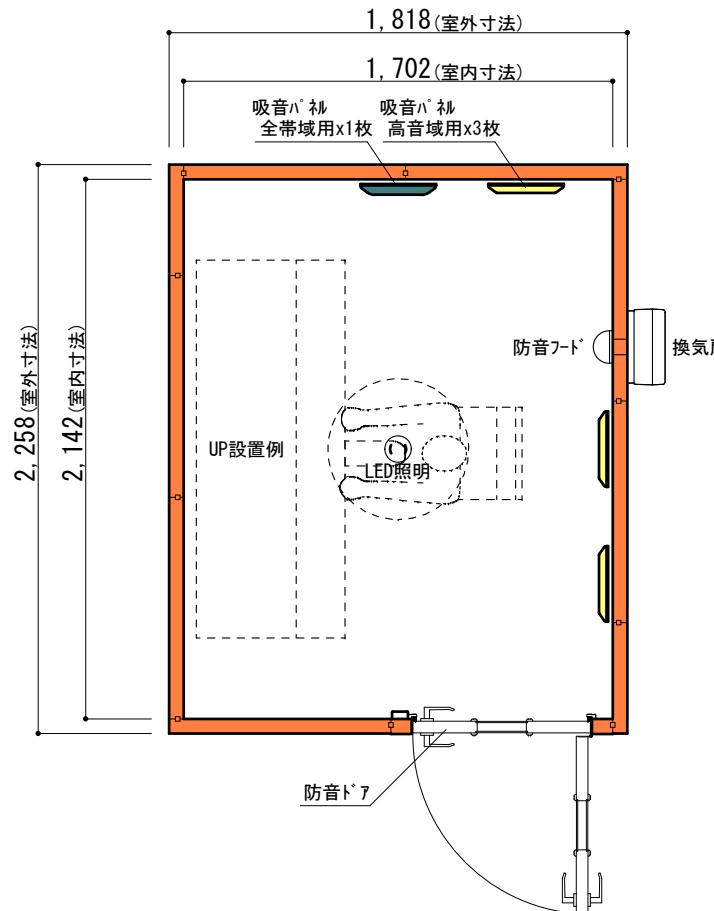

平面図

ユニットスタンダードタイプ 標準仕様

床	防振・防音浮床、タイルカーペット仕上(防災認定品)
壁	壁遮音パネル(クロス仕上)
天井	天井遮音パネル 天井低音吸音パネル(クロス仕上)
吸音パネル	高音域用 : 3枚 全帯域用 : 1枚

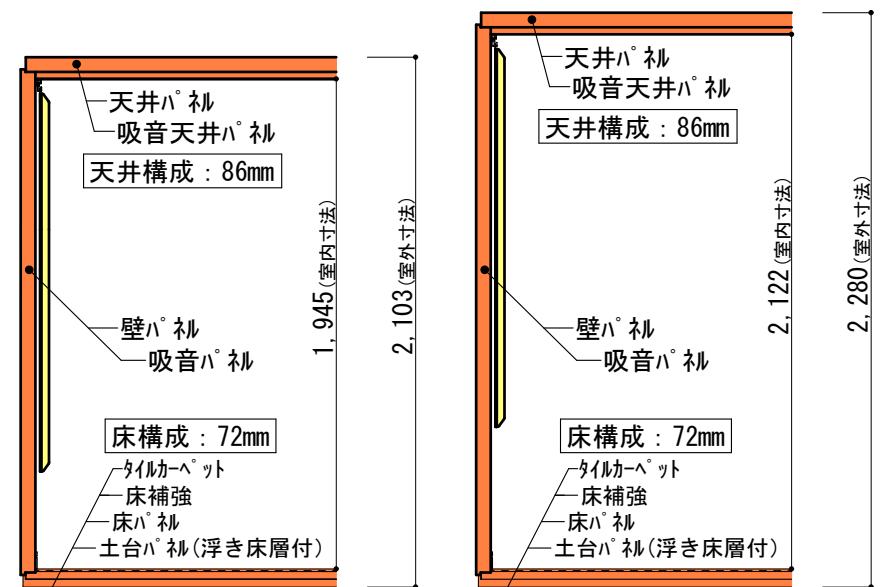

矩計図 標準高さ

矩計図 H i 高さ

防音室単体遮音性能 Dr-35(開口部はT-3)

図面名称 カワイ防音ルーム：ユニットスタンダードタイプ

MHSX18-22(2.4畳) 標準高さ / Hiタイプ

縮尺
1/30 (A4印刷時)
印刷年月日
2016.11.18


株式会社 河合楽器製作所

株式会社カワイ音響システム


No.
MHSX18-22

MVSX18-22 / MHSX18-22 (2.4層)


室外寸法 : 1,818 × 2,258 [mm]

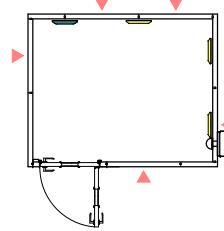


18-22/01R

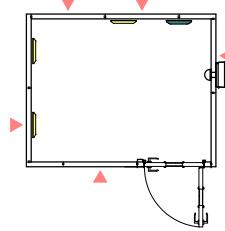


18-22/02R

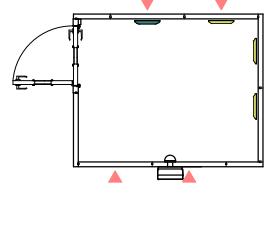


18-22/03R

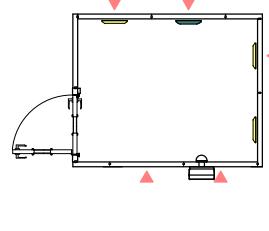


18-22/04R

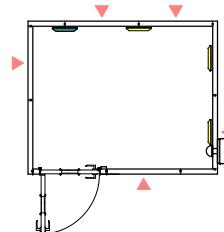


18-22/01L

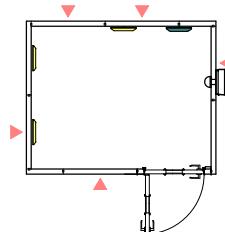


18-22/02L

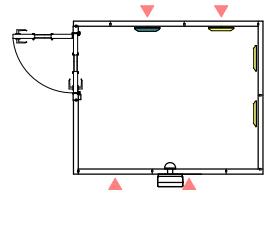


18-22/03L

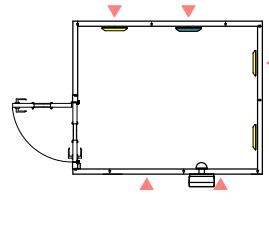


18-22/04L

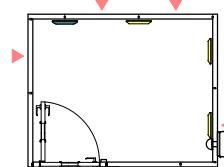


18-22/01RU

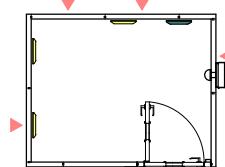


18-22/02RU

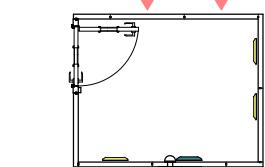


18-22/03RU

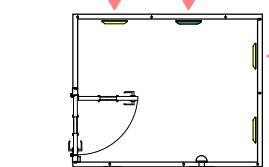


18-22/04RU

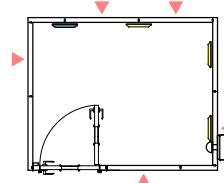


18-22/01LU

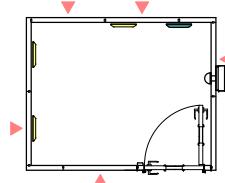

18-22/02LU

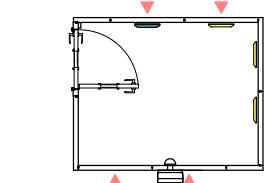

18-22/03LU

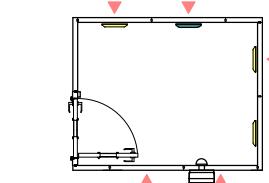

18-22/04LU

- ・換気パネル、FIX窓パネルは▼の位置に取り付け可能です。
- : 吸音パネルは取付位置の移動が可能です。

図面名称 カワイ防音ルーム：ユニットスタンダードタイプ

標準高さ / Hi高さ（共通）

縮尺

印刷年月日
2017.05.17


株式会社 河合楽器製作所

株式会社カワイ音響システム


No.
MVSX18-22
MHSX18-22

ユニットスタンダードタイプ 標準仕様

床	防振・防音浮床、タイルカーペット仕上(防災認定品)
壁	壁遮音パネル(クロス仕上)
天井	天井遮音パネル 天井低音吸音パネル(クロス仕上)
吸音パネル	高音域用 : 3枚 全帯域用 : 1枚

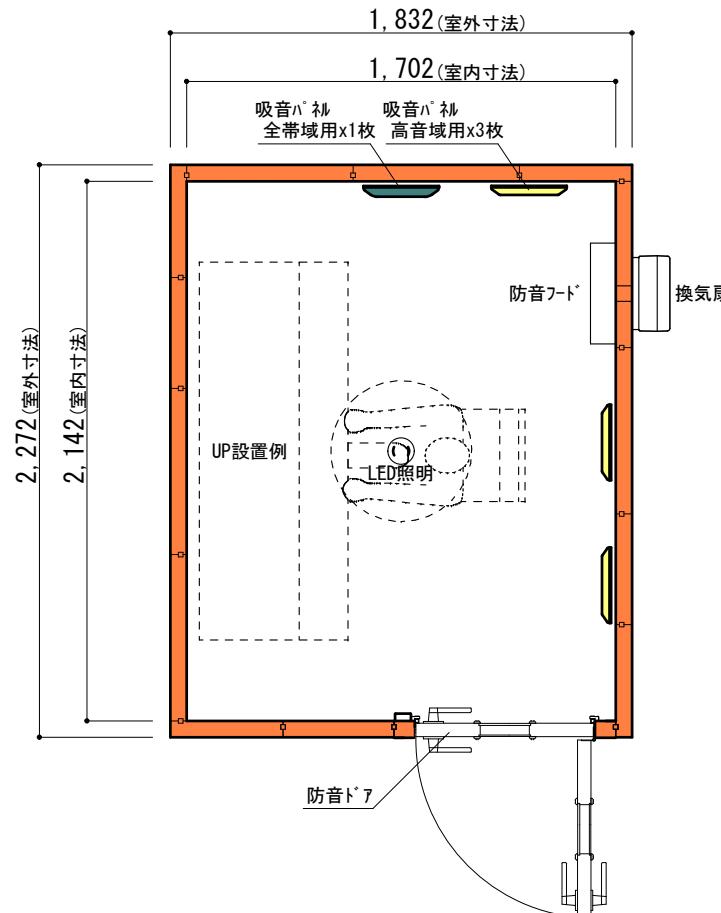

平面図

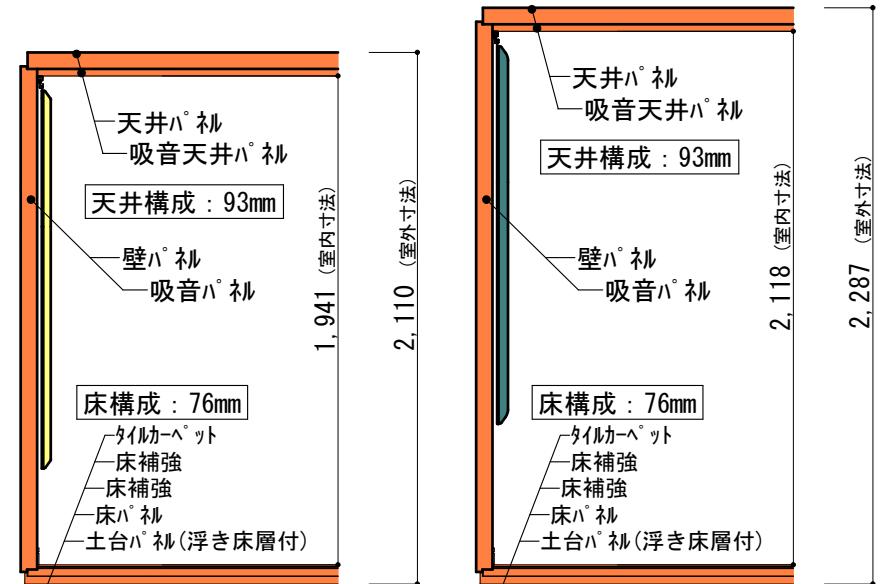

矩計図 標準高さ

矩計図 H i 高さ

防音室単体遮音性能 Dr-40(開口部はT-4)

図面名称 カワイ防音ルーム：ユニットスタンダードタイプ

MKSX18-22(2.4畳) 標準高さ / Hiタイプ

縮尺
1/30 (A4印刷時)
印刷年月日
2016.11.18


株式会社 河合楽器製作所

株式会社カワイ音響システム


No.
MKSX18-22

MKSX18-22 (2.4畳)


室外寸法 : 1,832 × 2,272 [mm]

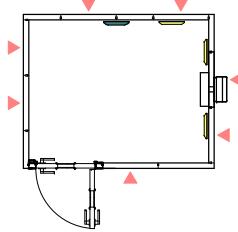


18-22/01R

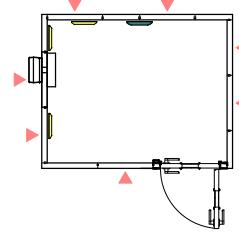


18-22/02R

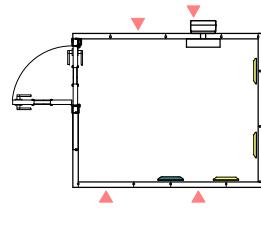


18-22/03R

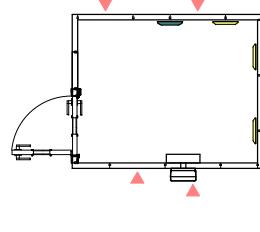


18-22/04R

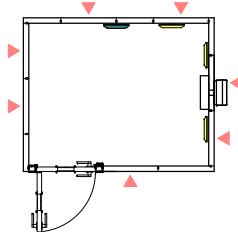


18-22/01L

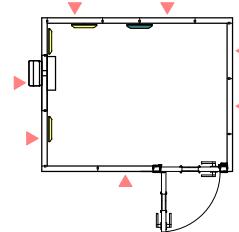


18-22/02L

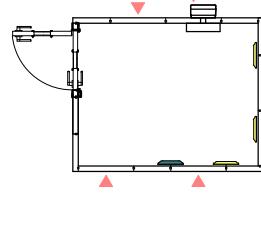


18-22/03L

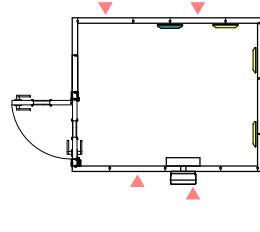


18-22/04L

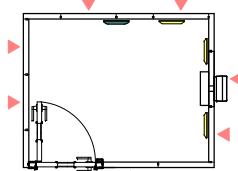


18-22/01RU

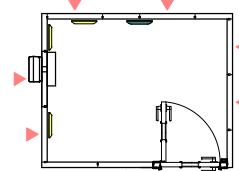


18-22/02RU

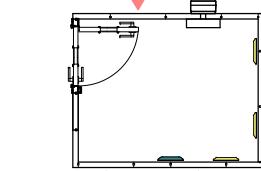


18-22/03RU

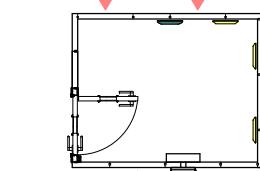


18-22/04RU

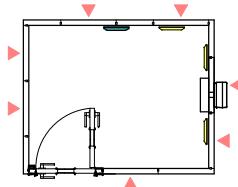


18-22/01LU

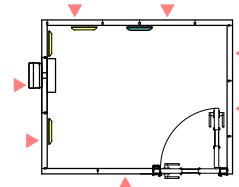

18-22/02LU

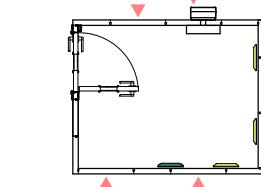

18-22/03LU

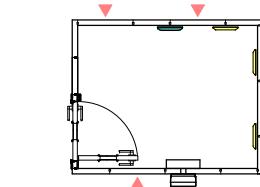

18-22/04LU

・換気バルブ、FIX窓バルブは▼の位置に取り付け可能です。



・――：吸音バルブは取付位置の移動が可能です。

図面名称 カワイ防音ルーム：ユニットスタンダードタイプ

標準高さ / Hi高さ（共通）

縮尺

印刷年月日

2017.05.17

株式会社 河合楽器製作所

株式会社カワイ音響システム

No.

MKSX18-22