



ユニットライトタイプ 標準仕様	
床	防音床、タイルカーペット仕上(防災認定品)
壁	壁遮音パネル(クロス仕上)
天井	天井換気遮音パネル(クロス仕上)
吸音パネル	高音域用 : 3枚

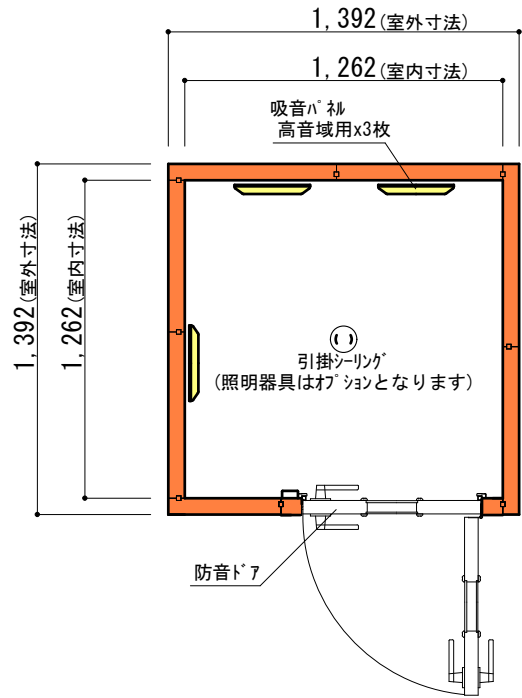

平面図

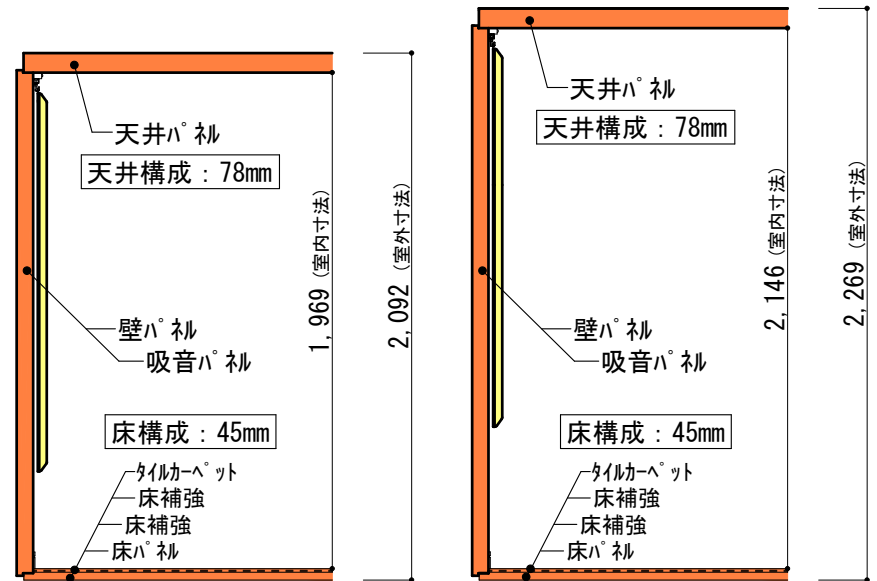


矩計図 標準高さ

矩計図 Hi高さ


防音室単体遮音性能 Dr-40(開口部はT-4)	図面名称 カワイ防音ルーム : ユニットライトタイプ LKSX13-13(1.2畳) 標準高さ / Hiタイプ	縮尺	株式会社 河合楽器製作所 株式会社カワイ音響システム	No. LKSX13-13
		1/30 (A4印刷時)		
		印刷年月日		
		2016.11.18		

LKSX13-13 (1.2畳)


室外寸法 : 1,392 × 1,392 [mm]

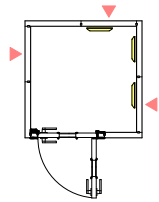


13-13/01R

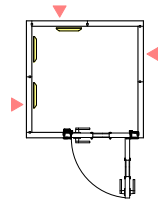

13-13/02R

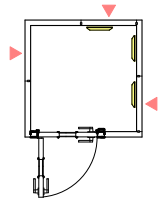

13-13/01L

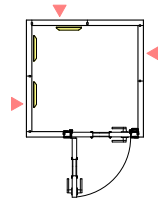

13-13/02L

・FIX窓ハコは▼の位置に取り付け可能です。



・吸音ハコは取付位置の移動が可能です。

図面名称 カワイ防音ルーム : ユニットライトタイプ

標準高さ / Hi高さ (共通)

縮尺

印刷年月日

2017.05.17

株式会社 河合楽器製作所
株式会社カワイ音響システム

No.
LKSX13-13