




ユニットライトタイプ 標準仕様	
床	防振・防音浮き床、タイルカーペット仕上(防災認定品)
壁	壁遮音パネル(クロス仕上)
天井	天井遮音パネル(クロス仕上)
吸音パネル	高音域用：4枚

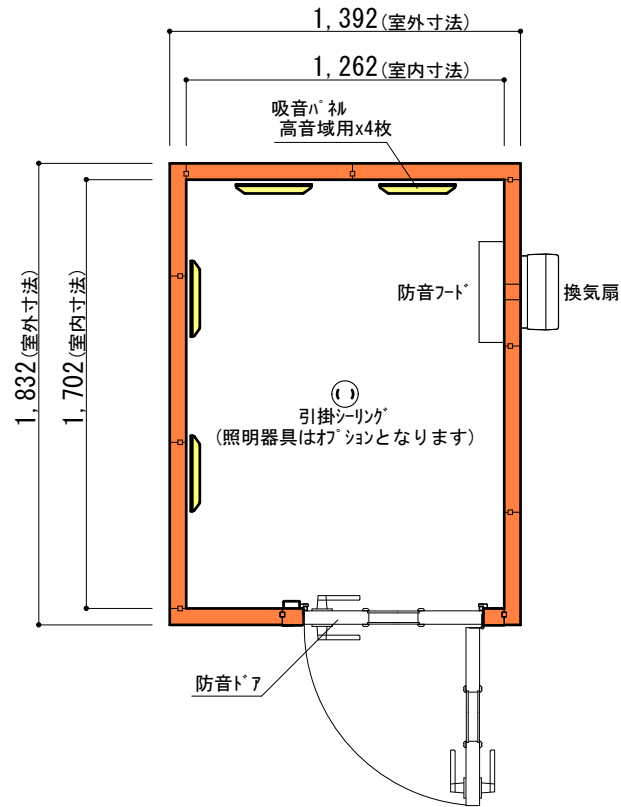

平面図

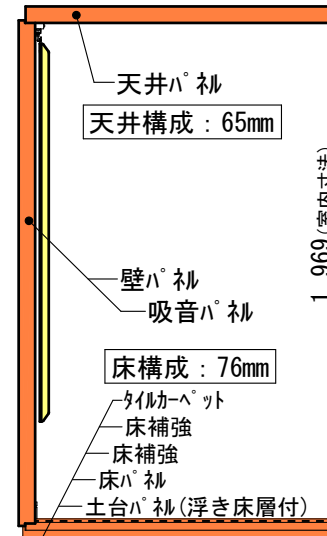

矩計図 標準高さ

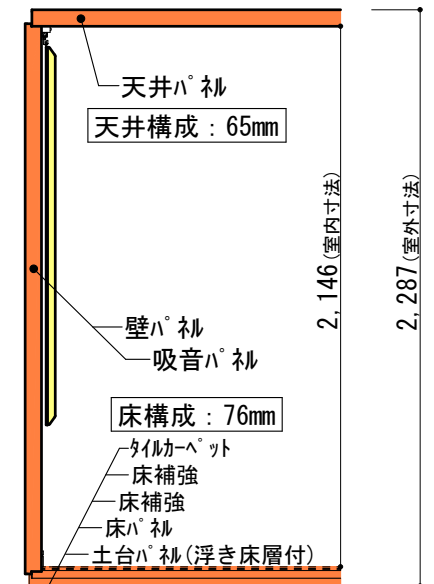

矩計図 Hi高さ

防音室単体遮音性能 Dr-40(開口部はT-4)

図面名称 カワイ防音ルーム：ユニットライトタイプ

LKSX13-18(1.5畳) 標準高さ / Hiタイプ


縮尺
1/30 (A4印刷時)
印刷年月日
2016.11.18

株式会社 河合楽器製作所
株式会社カワイ音響システム


No.
LKSX13-18

LKSX13-18 (1.5畳)


室外寸法 : 1,392 × 1,832 [mm]

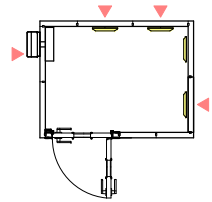


13-18/01R

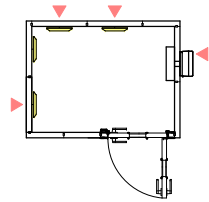


13-18/02R

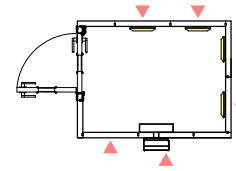


13-18/03R

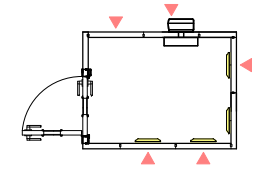


13-18/04R

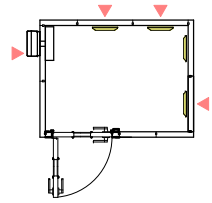


13-18/01L

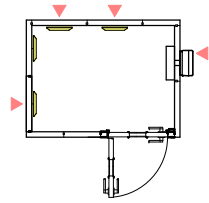

13-18/02L

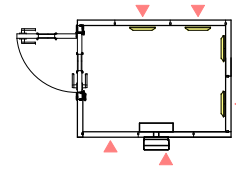

13-18/03L

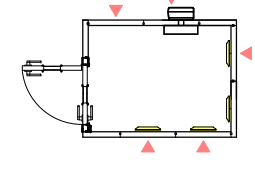

13-18/04L

・換気バ^レ、FIX窓バ^レは▼の位置に取り付け可能です。



・吸音バ^レは取付位置の移動が可能です。

図面名称 カワイ防音ルーム：ユニットライトタイプ

標準高さ / Hi高さ (共通)

縮尺

印刷年月日

2017.05.17

株式会社 河合楽器製作所
株式会社カワイ音響システム

No.
LKSX13-18