


平面図

ユニットライトタイプ 標準仕様	
床	防振・防音浮き床、タイルカーペット仕上(防災認定品)
壁	壁遮音パネル(クロス仕上)
天井	天井遮音パネル(クロス仕上)
吸音パネル	高音域用：4枚

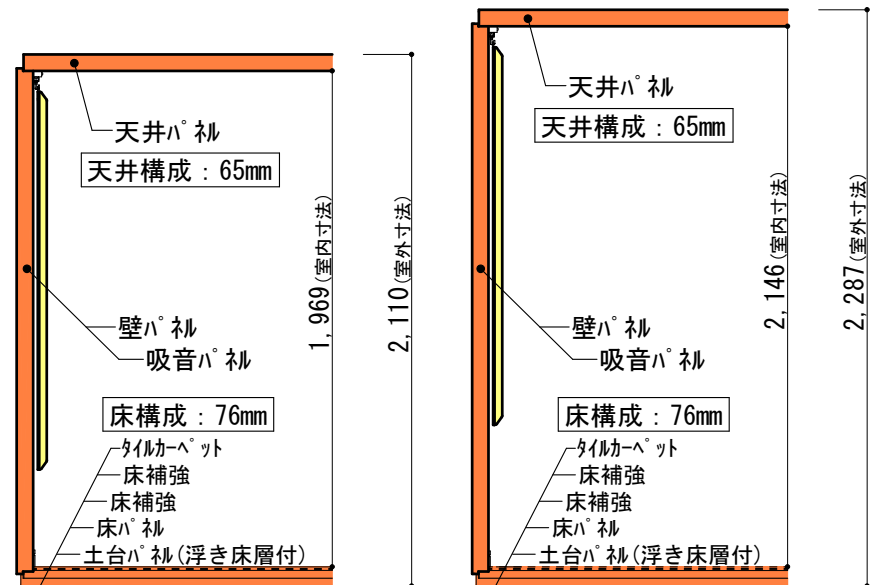


矩計図 標準高さ

矩計図 Hi高さ


防音室単体遮音性能 Dr-40(開口部はT-4)	図面名称 カワイ防音ルーム：ユニットライトタイプ LKSX18-15(1.7畳) 標準高さ / Hiタイプ	縮尺	株式会社 河合楽器製作所 株式会社カワイ音響システム	No. LKSX18-15
		1/30 (A4印刷時)		
		印刷年月日		
		2016.11.18		

LKSX18-15 (1.7畳)


室外寸法 : 1,832 × 1,612 [mm]

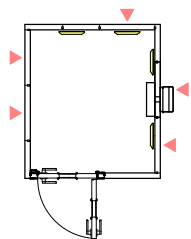



18-15/01R

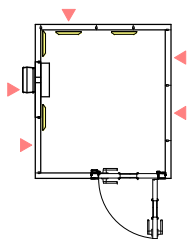


18-15/02R

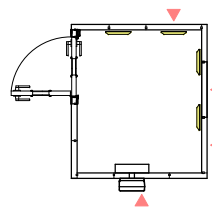


18-15/03R

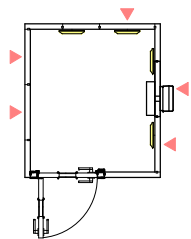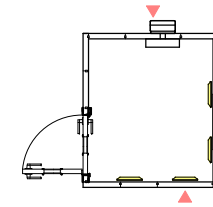


18-15/01L

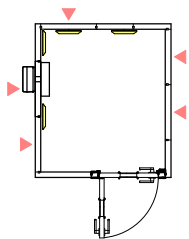

18-15/02L

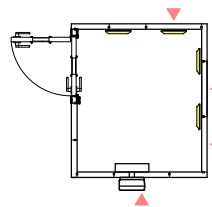


18-15/03L

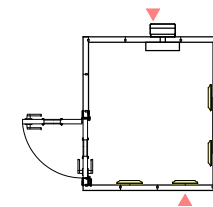

18-15/04L

・換気バ<sup>レ</sup> 祉、FIX窓バ<sup>レ</sup> 祉は ▼ の位置に取り付け可能です。



・  : 吸音バ<sup>レ</sup> 祉は取付位置の移動が可能です。

図面名称 カワイ防音ルーム : ユニットライトタイプ

標準高さ / Hi高さ (共通)

縮尺

印刷年月日

2017.05.17

株式会社 河合楽器製作所

株式会社カワイ音響システム

No.  
LKSX18-15