


平面図

| ユニットライトタイプ 標準仕様 | |
|-----------------|----------------------------|
| 床 | 防振・防音浮き床、タイルカーペット仕上(防災認定品) |
| 壁 | 壁遮音パネル(クロス仕上) |
| 天井 | 天井遮音パネル(クロス仕上) |
| 吸音パネル | 高音域用：6枚 |

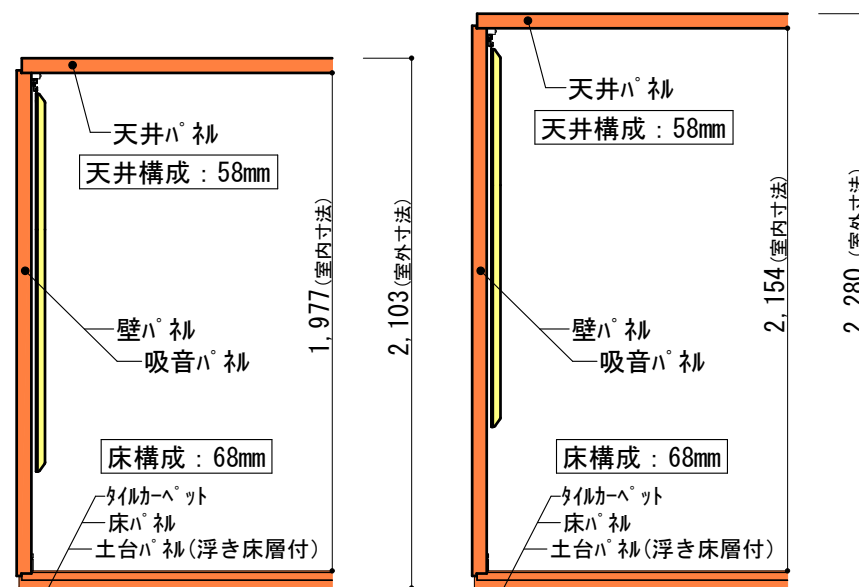

矩計図 標準高さ

矩計図 Hi高さ

防音室単体遮音性能 Dr-30(開口部はT-2)

図面名称 カワイ防音ルーム：ユニットライトタイプ

LVSX22-26(3.7畳) 標準高さ / Hiタイプ


| | |
|--------------|--|
| 縮尺 | |
| 1/30 (A4印刷時) | |
| 印刷年月日 | |
| 2016.11.18 | |

株式会社 河合楽器製作所


株式会社カワイ音響システム

No.


LVSX22-26

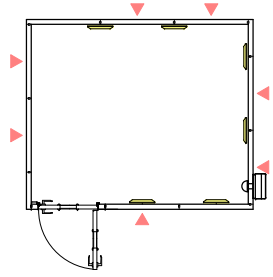


22-26/01R

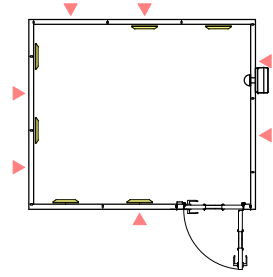


22-26/02R

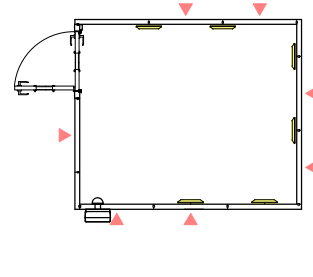


22-26/03R

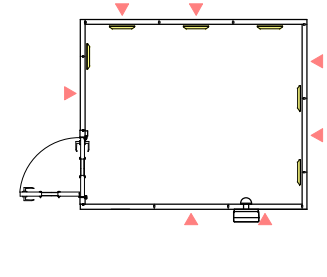


22-26/04R

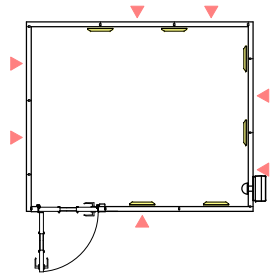


22-26/01L

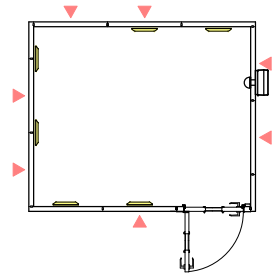


22-26/02L

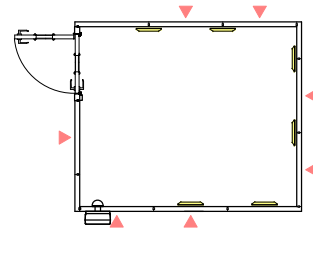


22-26/03L

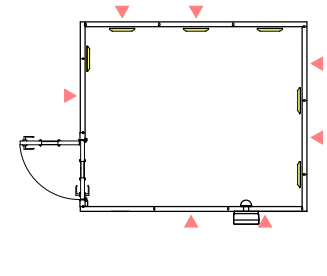


22-26/04L

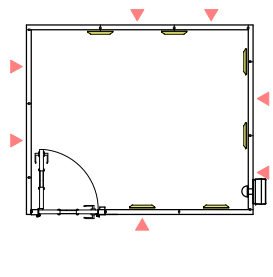


22-26/01RU

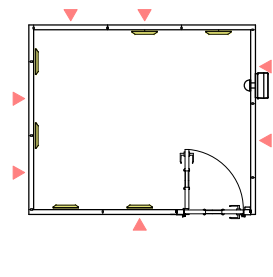


22-26/02RU

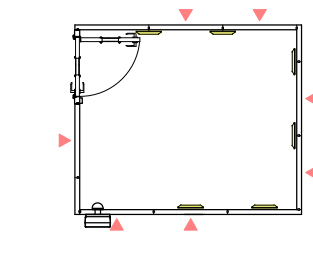


22-26/03RU

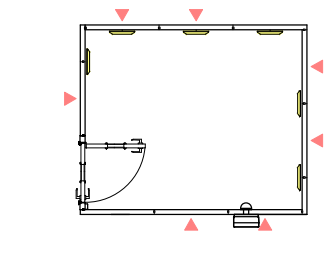


22-26/04RU

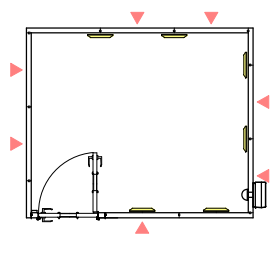


22-26/01LU

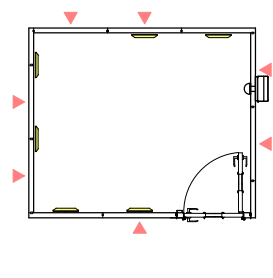

22-26/02LU

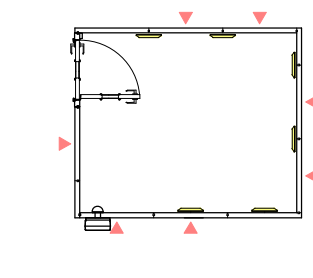


22-26/03LU

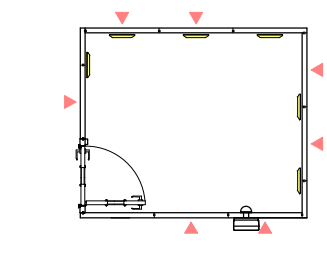

22-26/04LU

・換気パネル、FIX窓パネルは▼の位置に取り付け可能です。

 

・吸音パネルは取付位置の移動が可能です。

図面名称 カワイ防音ルーム：ユニットライトタイプ

標準高さ / Hi高さ (共通)

縮尺

印刷年月日

2017.05.17

株式会社 河合楽器製作所

株式会社カワイ音響システム

No.
LVSX22-26
LHSX22-26