


平面図

ユニットスタンダードタイプ 標準仕様	
床	防振・防音浮床、タイルカーペット仕上(防災認定品)
壁	壁遮音パネル(クロス仕上)
天井	天井遮音パネル 天井低音吸音パネル(クロス仕上)
吸音パネル	高音域用：3枚 全帯域用：1枚

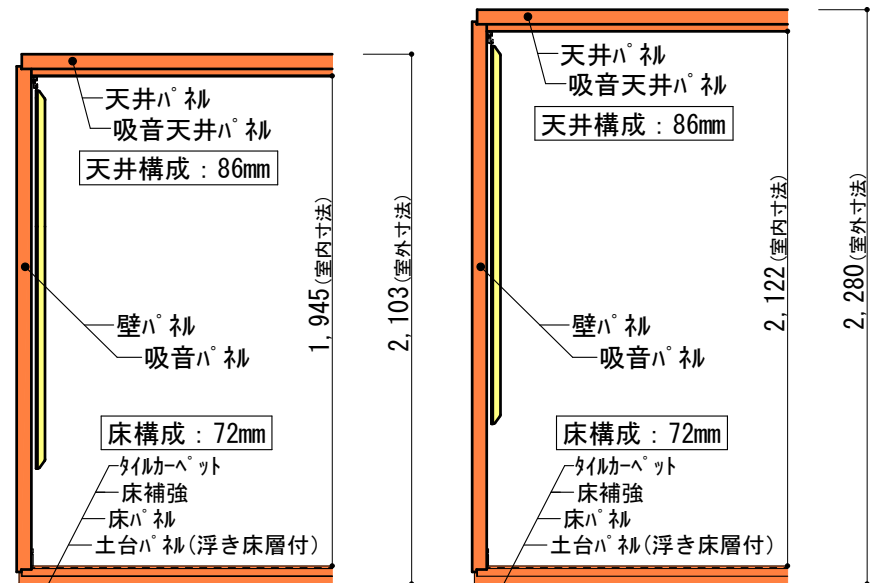

矩計図 標準高さ

矩計図 Hi高さ

防音室単体遮音性能 Dr-35(開口部はT-3)


図面名称 カワイ防音ルーム：ユニットスタンダードタイプ

MHSX18-22(2.4畳) 標準高さ / Hiタイプ


縮尺	
1/30 (A4印刷時)	
印刷年月日	
2016.11.18	

株式会社 河合楽器製作所
株式会社カワイ音響システム


No.
MHSX18-22

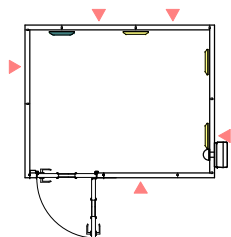


18-22/01R

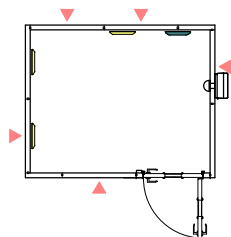


18-22/02R

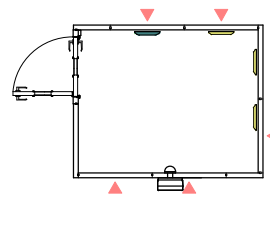


18-22/03R

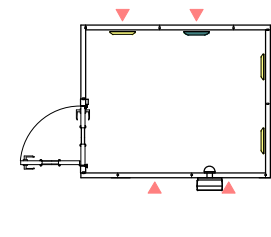


18-22/04R

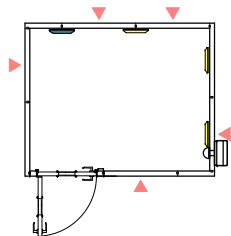


18-22/01L

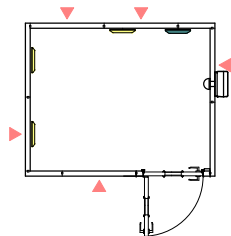


18-22/02L

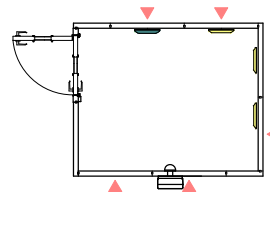


18-22/03L

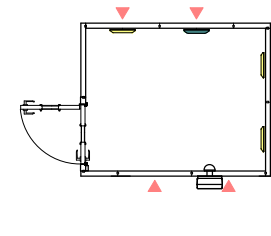


18-22/04L

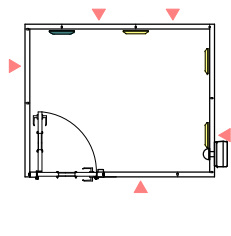


18-22/01RU

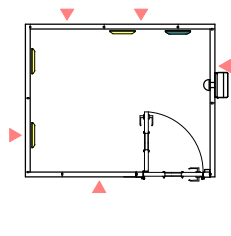


18-22/02RU

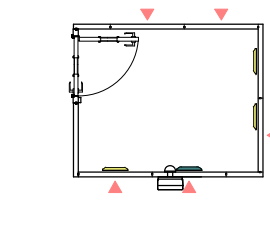


18-22/03RU

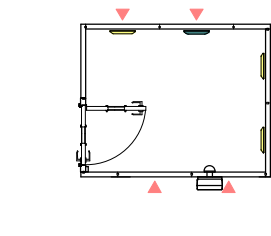


18-22/04RU

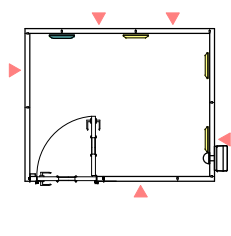


18-22/01LU

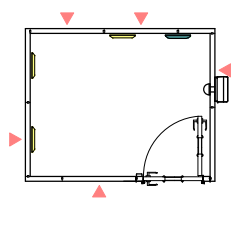

18-22/02LU

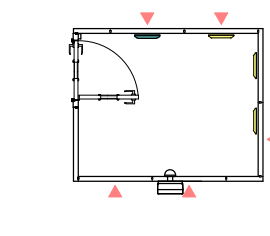

18-22/03LU

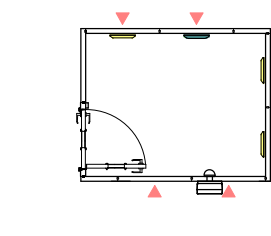

18-22/04LU

・換気バ 札、FIX窓バ 札は ▼ の位置に取り付け可能です。



・吸音バ 札は取付位置の移動が可能です。

図面名称 カワイ防音ルーム : ユニットスタンダードタイプ

標準高さ / Hi高さ (共通)

縮尺

印刷年月日

2017.05.17

株式会社 河合楽器製作所

株式会社カワイ音響システム

No.

MVSX18-22

MHSX18-22