


平面図


ユニットスタンダードタイプ 標準仕様	
床	防振・防音浮床、タイルカーペット仕上(防災認定品)
壁	壁遮音パネル(クロス仕上)
天井	天井遮音パネル 天井低音吸音パネル(クロス仕上)
吸音パネル	高音域用：4枚 全帯域用：2枚

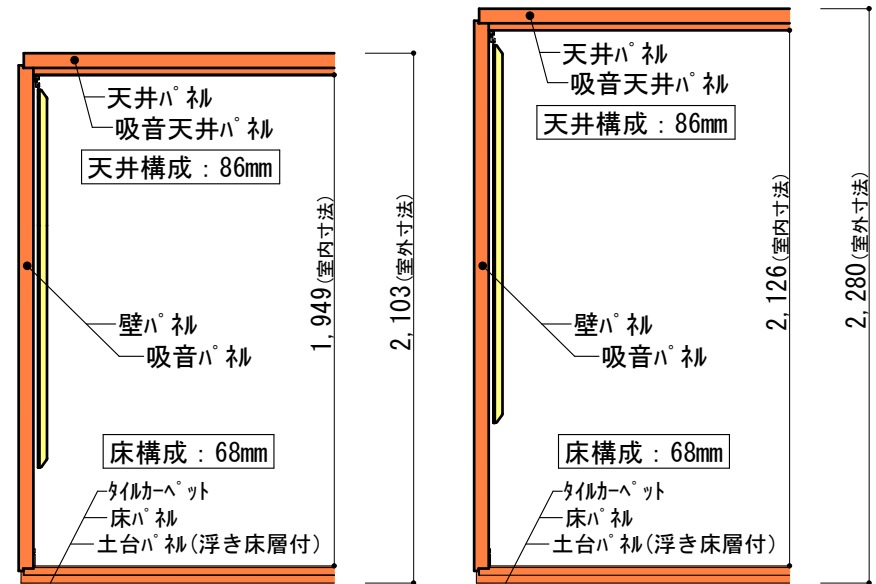


矩計図 標準高さ

矩計図 Hi高さ


防音室単体遮音性能 Dr-30(開口部はT-2)	図面名称 カワイ防音ルーム：ユニットスタンダードタイプ MVSX22-26(3.7畳) 標準高さ / Hiタイプ	縮尺	株式会社 河合楽器製作所 株式会社カワイ音響システム	No. MVSX22-26
		1/30 (A4印刷時)		
		印刷年月日		
		2016.11.18		

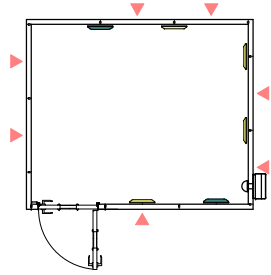


22-26/01R

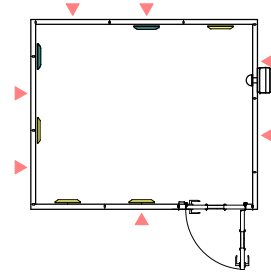


22-26/02R

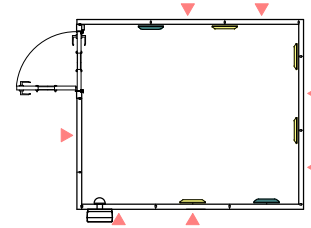


22-26/03R

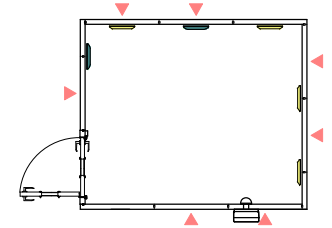


22-26/04R

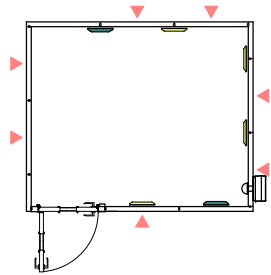


22-26/01L

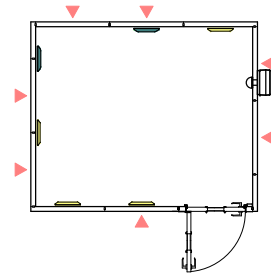


22-26/02L

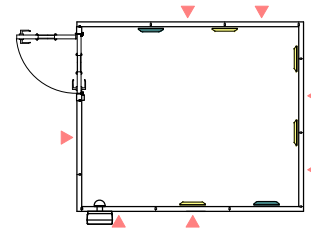


22-26/03L

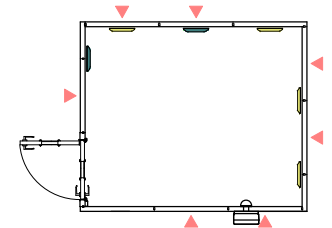


22-26/04L

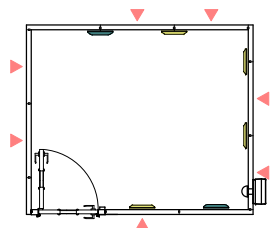


22-26/01RU

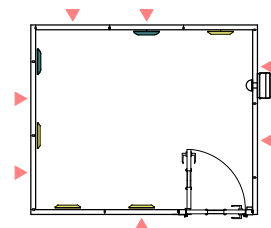


22-26/02RU

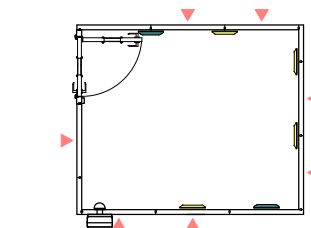


22-26/03RU

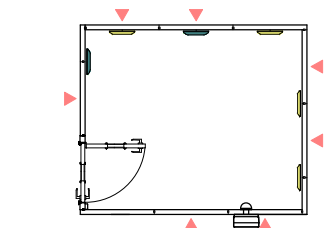


22-26/04RU

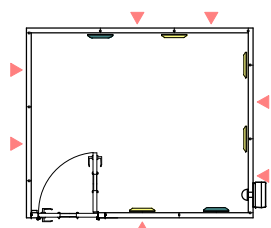


22-26/01LU

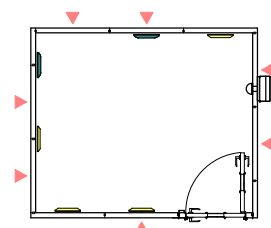


22-26/02LU

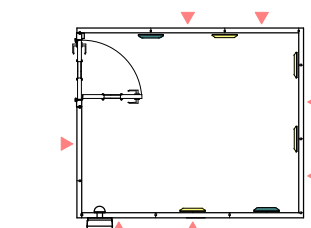

22-26/03LU

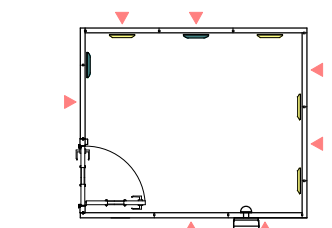

22-26/04LU

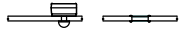・換気バ 札、FIX窓バ 札は ▼ の位置に取り付け可能です。

 ・吸音バ 札は取付位置の移動が可能です。

図面名称 カワイ防音ルーム：ユニットスタンダードタイプ
 標準高さ / Hi高さ（共通）

縮尺
 印刷年月日
 2017.05.17

株式会社 河合楽器製作所
 株式会社カワイ音響システム

No.
 MVSX22-26
 MHSX22-26