


平面図


ユニットライトタイプ 標準仕様	
床	防振・防音浮き床、タイルカーペット仕上(防災認定品)
壁	壁遮音パネル(クロス仕上)
天井	天井遮音パネル(クロス仕上)
吸音パネル	高音域用 : 5枚

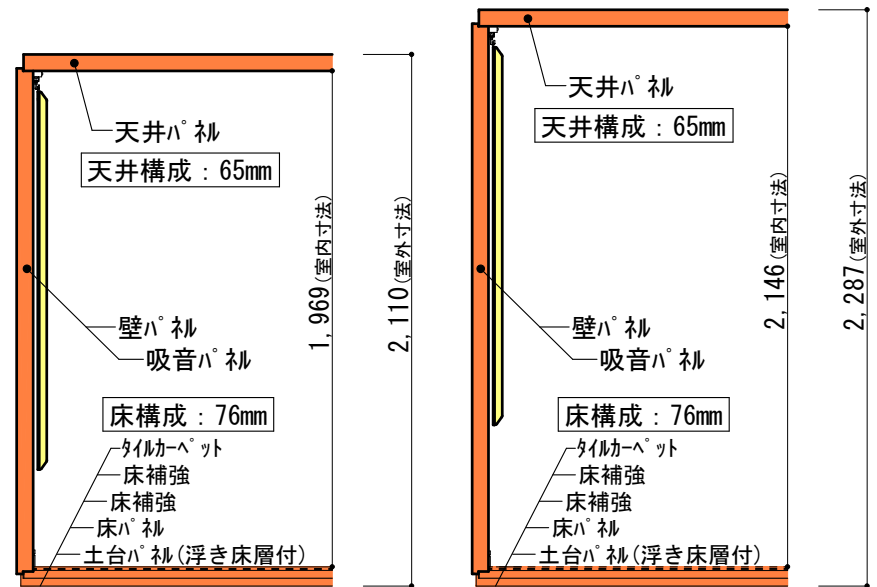


矩計図 標準高さ

矩計図 Hi高さ


防音室単体遮音性能 Dr-40(開口部はT-4)	図面名称 カワイ防音ルーム : ユニットライトタイプ LKSX18-26(3.0畳) 標準高さ / Hiタイプ	縮尺	株式会社 河合楽器製作所 株式会社カワイ音響システム	No. LKSX18-26
		1/30 (A4印刷時)		
		印刷年月日		
		2016.11.18		

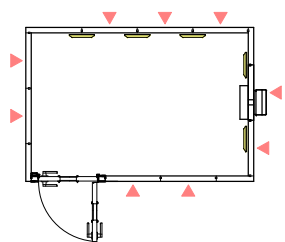


18-26/01R

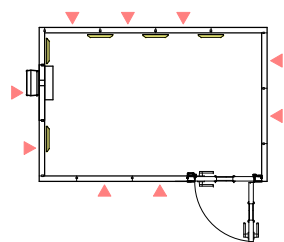


18-26/02R

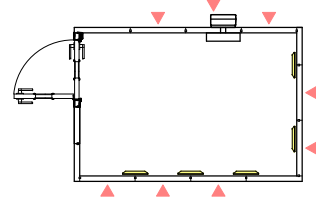


18-26/03R

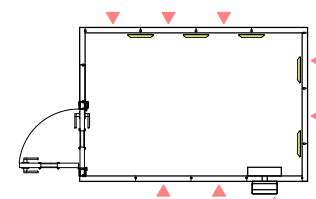


18-26/04R

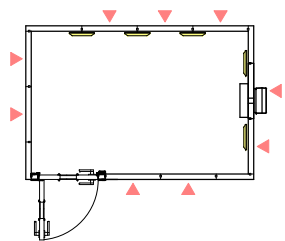


18-26/01L

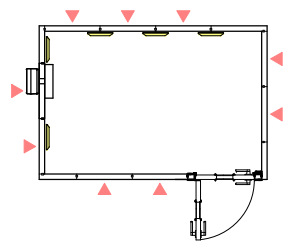


18-26/02L

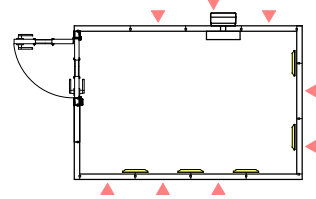


18-26/03L

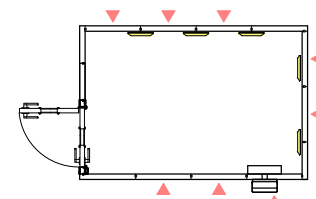


18-26/04L

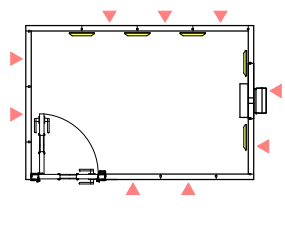


18-26/01RU

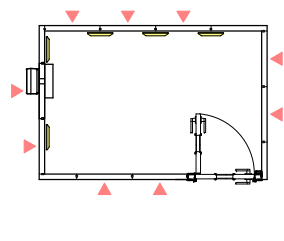


18-26/02RU

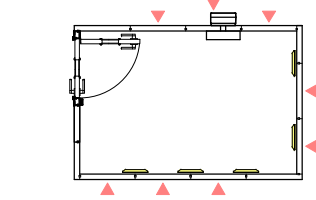


18-26/03RU

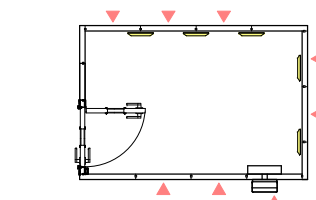


18-26/04RU

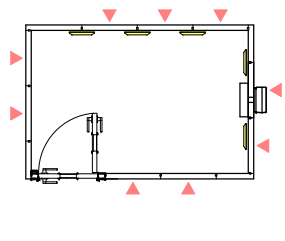


18-26/01LU

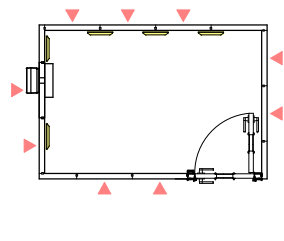

18-26/02LU

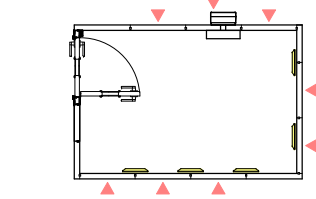


18-26/03LU

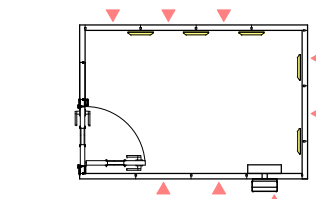

18-26/04LU

・換気パネ、FIX窓パネは▼の位置に取り付け可能です。

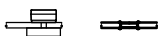

・吸音パネは取付位置の移動が可能です。

図面名称 カワイ防音ルーム：ユニットライトタイプ

標準高さ / Hi高さ (共通)

縮尺

印刷年月日

2017.05.17

株式会社 河合楽器製作所

株式会社カワイ音響システム

No.  
LKSX18-26