



ユニットライトタイプ 標準仕様	
床	防振・防音浮き床、タイルカーペット仕上(防災認定品)
壁	壁遮音パネル(クロス仕上)
天井	天井遮音パネル(クロス仕上)
吸音パネル	高音域用：4枚

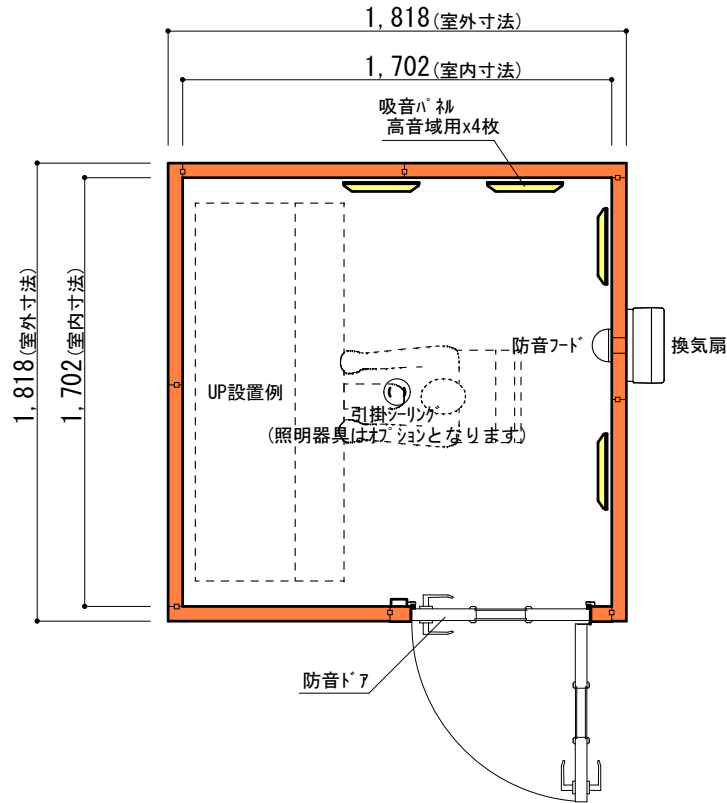


平面図

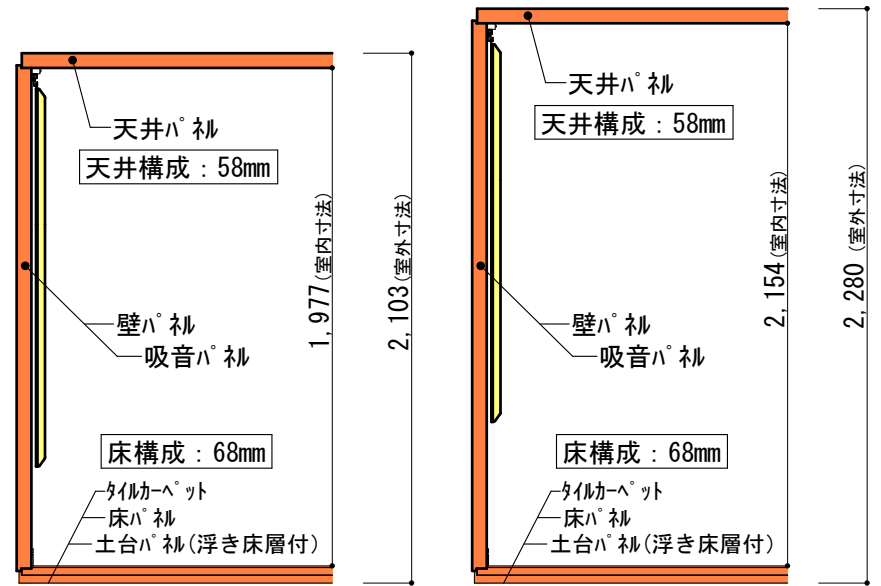


矩計図 標準高さ

矩計図 Hi高さ


防音室単体遮音性能 Dr-30(開口部はT-2)	図面名称 カワイ防音ルーム：ユニットライトタイプ LV SX18-18(2.0畳) 標準高さ / Hiタイプ	縮尺	株式会社 河合楽器製作所 株式会社カワイ音響システム	No. LV SX18-18
		1/30 (A4印刷時)		
		印刷年月日		
		2016.11.18		

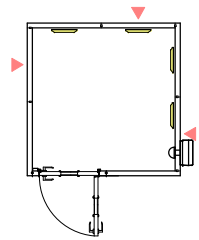


18-18/01R

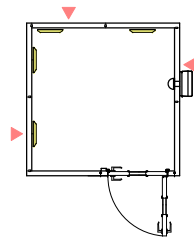


18-18/02R

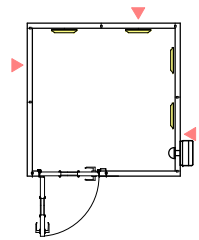


18-18/01L

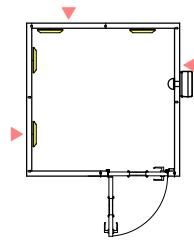


18-18/02L

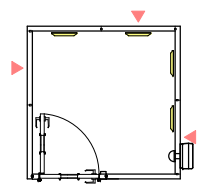


18-18/01RU

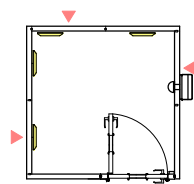

18-18/02RU

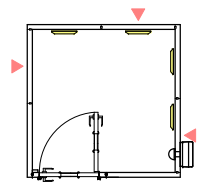

18-18/01LU

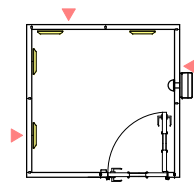

18-18/02LU

・換気ハコ、FIX窓ハコは▼の位置に取り付け可能です。



・吸音ハコは取付位置の移動が可能です。

図面名称 カワイ防音ルーム：ユニットライトタイプ

標準高さ / Hi高さ（共通）

縮尺

印刷年月日

2017.05.17

株式会社 河合楽器製作所

株式会社カワイ音響システム

No.

LVSX18-18

LHSX18-18