


平面図

ユニットスタンダードタイプ 標準仕様	
床	防振・防音浮床、タイルカーペット仕上(防災認定品)
壁	壁遮音パネル(クロス仕上)
天井	天井遮音パネル 天井低音吸音パネル(クロス仕上)
吸音パネル	高音域用：5枚 全帯域用：2枚

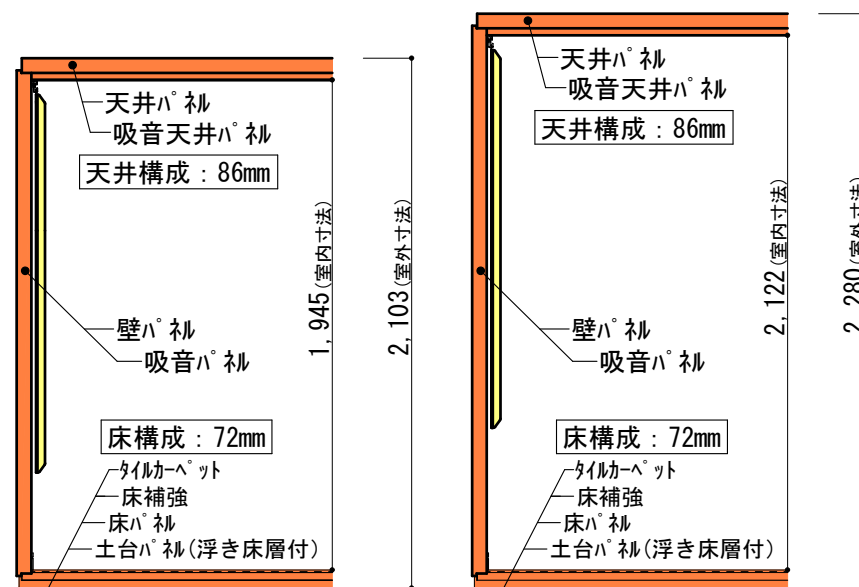

矩計図 標準高さ

矩計図 Hi高さ

防音室単体遮音性能 Dr-35(開口部はT-3)

図面名称 カワイ防音ルーム：ユニットスタンダードタイプ

MHSX22-31(4.3畳) 標準高さ / Hiタイプ


縮尺	
1/30 (A4印刷時)	
印刷年月日	
2016.11.18	

株式会社 河合楽器製作所


株式会社カワイ音響システム

No.


MHSX22-31

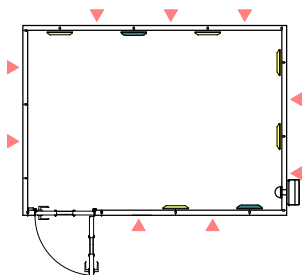


22-31/01R

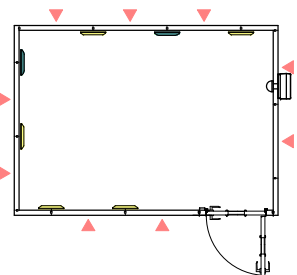


22-31/02R

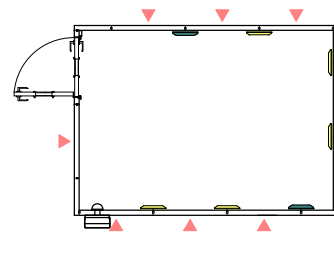


22-31/03R

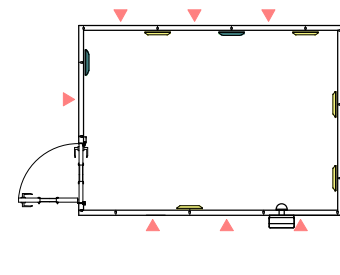


22-31/04R

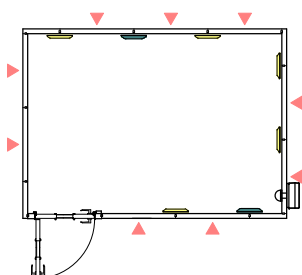


22-31/01L

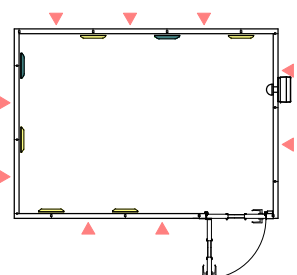


22-31/02L

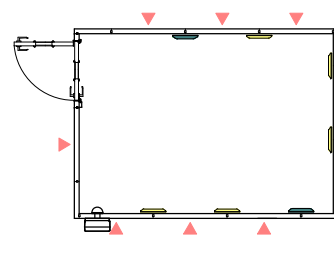


22-31/03L

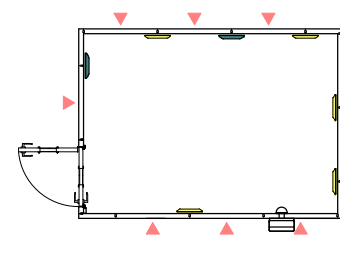


22-31/04L

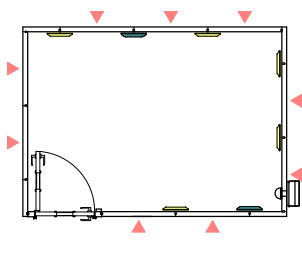


22-31/01RU

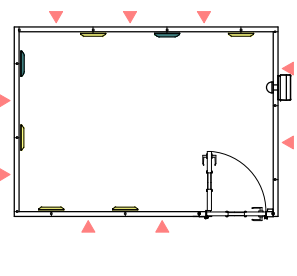


22-31/02RU

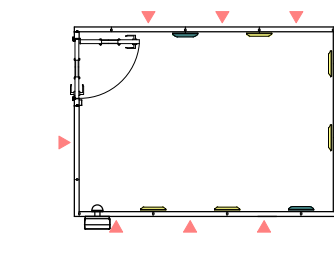


22-31/03RU

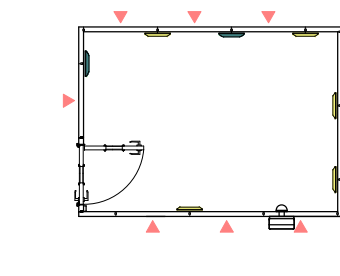


22-31/04RU

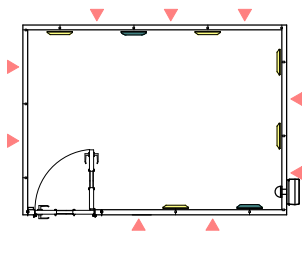


22-31/01LU

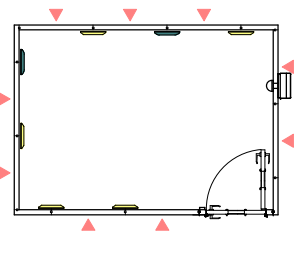

22-31/02LU

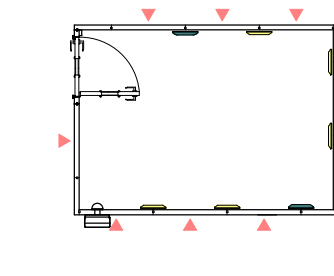

22-31/03LU

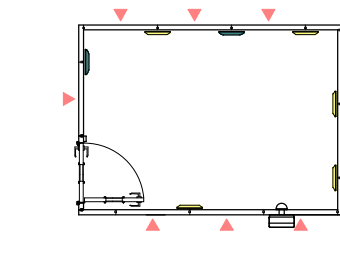

22-31/04LU

・換気バネ、FIX窓バネは▼の位置に取り付け可能です。



・吸音バネは取付位置の移動が可能です。

図面名称 カワイ防音ルーム：ユニットスタンダードタイプ

標準高さ / Hi高さ（共通）

縮尺

印刷年月日

2017.05.17

株式会社 河合楽器製作所

株式会社カワイ音響システム

No.

MVSX22-31

MHSX22-31