


平面図


ユニットスタンダードタイプ 標準仕様	
床	防振・防音浮床、タイルカーペット仕上(防災認定品)
壁	壁遮音パネル(クロス仕上)
天井	天井遮音パネル 天井低音吸音パネル(クロス仕上)
吸音パネル	高音域用：3枚 全帯域用：1枚

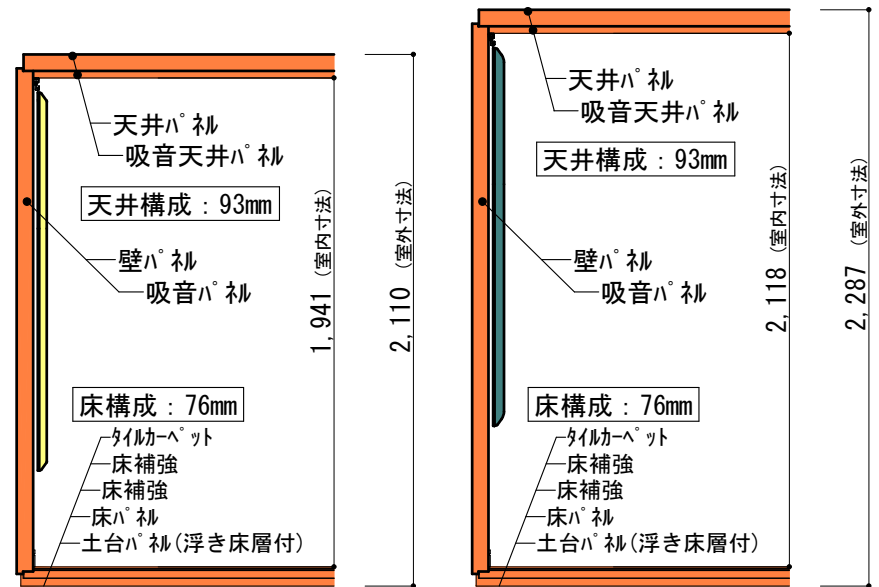


矩計図 標準高さ

矩計図 Hi高さ


防音室単体遮音性能 Dr-40(開口部はT-4)	図面名称 カワイ防音ルーム：ユニットスタンダードタイプ MKSX18-22(2.4畳) 標準高さ / Hiタイプ	縮尺	株式会社 河合楽器製作所 株式会社カワイ音響システム	No. MKSX18-22
		印刷年月日 2016.11.18		

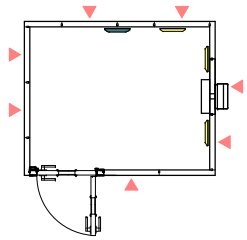


18-22/01R

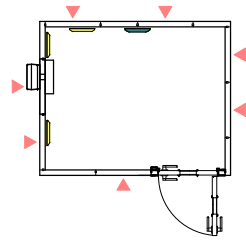


18-22/02R

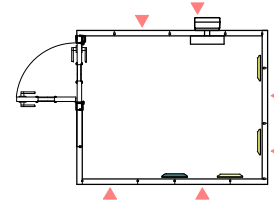


18-22/03R

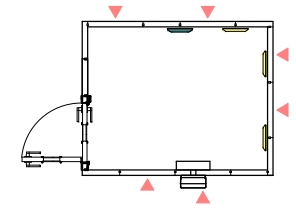


18-22/04R

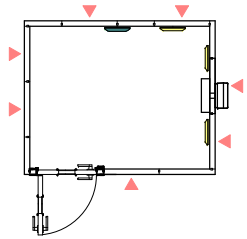


18-22/01L

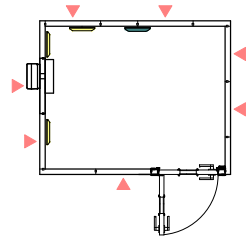


18-22/02L

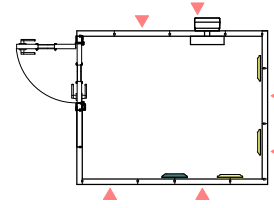


18-22/03L

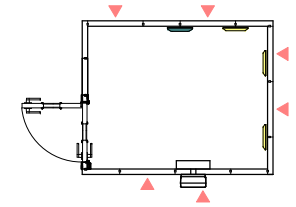


18-22/04L

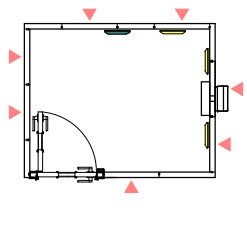


18-22/01RU

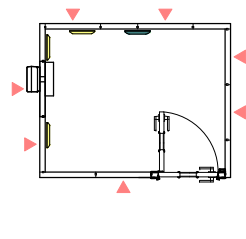


18-22/02RU

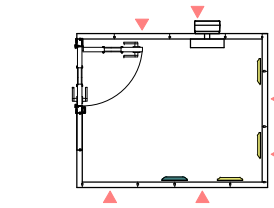


18-22/03RU

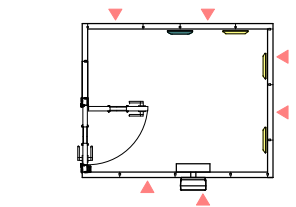


18-22/04RU

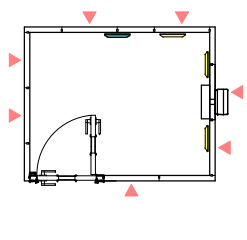


18-22/01LU

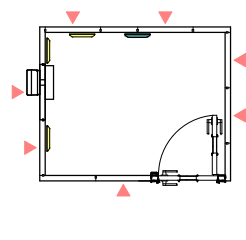

18-22/02LU

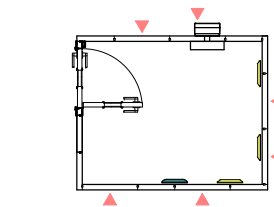

18-22/03LU

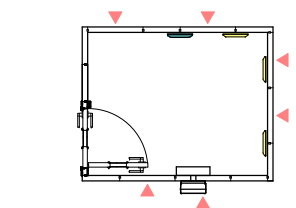

18-22/04LU

・換気パネル、FIX窓パネルは▼の位置に取り付け可能です。



・吸音パネルは取付位置の移動が可能です。

図面名称 カワイ防音ルーム：ユニットスタンダードタイプ

標準高さ / Hi高さ (共通)

縮尺

印刷年月日

2017.05.17

株式会社 河合楽器製作所

株式会社カワイ音響システム

No.
MKSX18-22