


平面図

ユニットスタンダードタイプ 標準仕様	
床	防振・防音浮床、タイルカーペット仕上(防災認定品)
壁	壁遮音パネル(クロス仕上)
天井	天井遮音パネル 天井低音吸音パネル(クロス仕上)
吸音パネル	高音域用：3枚 全帯域用：2枚

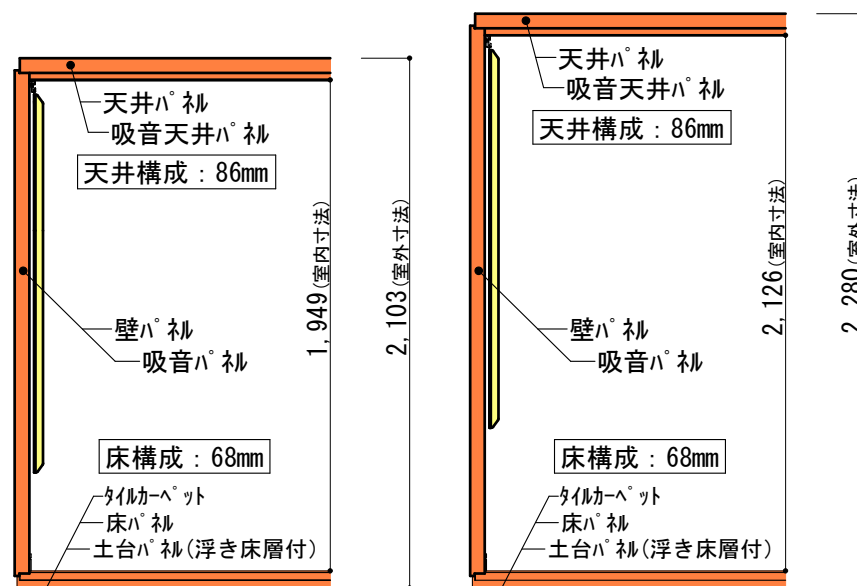

矩計図 標準高さ

矩計図 Hi高さ

防音室単体遮音性能 Dr-30(開口部はT-2)

図面名称 カワイ防音ルーム：ユニットスタンダードタイプ

MVSX22-22(3.1畳) 標準高さ / Hiタイプ


縮尺	
1/30 (A4印刷時)	
印刷年月日	
2016.11.18	

株式会社 河合楽器製作所


株式会社カワイ音響システム

No.


MVSX22-22

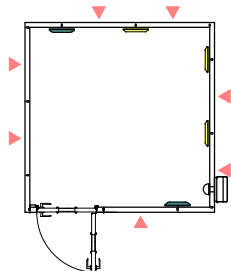


22-22/01R

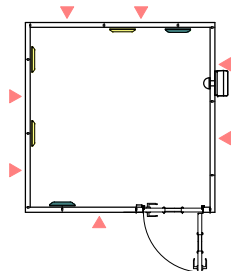


22-22/02R

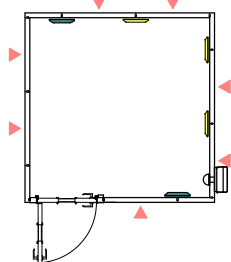


22-22/01L

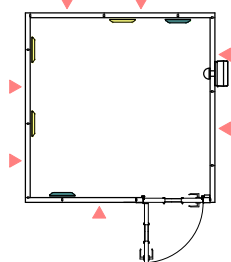


22-22/02L

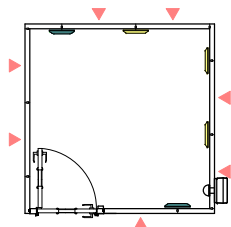


22-22/01RU

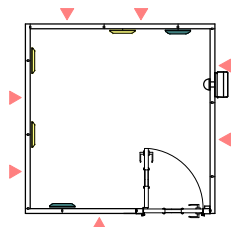

22-22/02RU

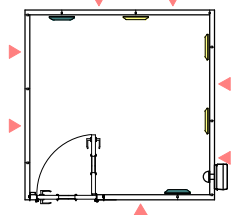

22-22/01LU

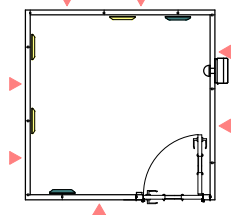

22-22/02LU

・換気パネル、FIX窓パネルは▼の位置に取り付け可能です。



・吸音パネルは取付位置の移動が可能です。

図面名称 カワイ防音ルーム：ユニットスタンダードタイプ

標準高さ / Hi高さ（共通）

縮尺

印刷年月日

2017.05.17

株式会社 河合楽器製作所

株式会社カワイ音響システム

No.

MVSX22-22

MHSX22-22