



特記事項	
(1)	
(2)	
(3)	
(4)	
(5)	
(6)	

オーダータイプ 内部仕上表	
床	フローリング
壁	音調内装板
天井	ロックウール吸音板

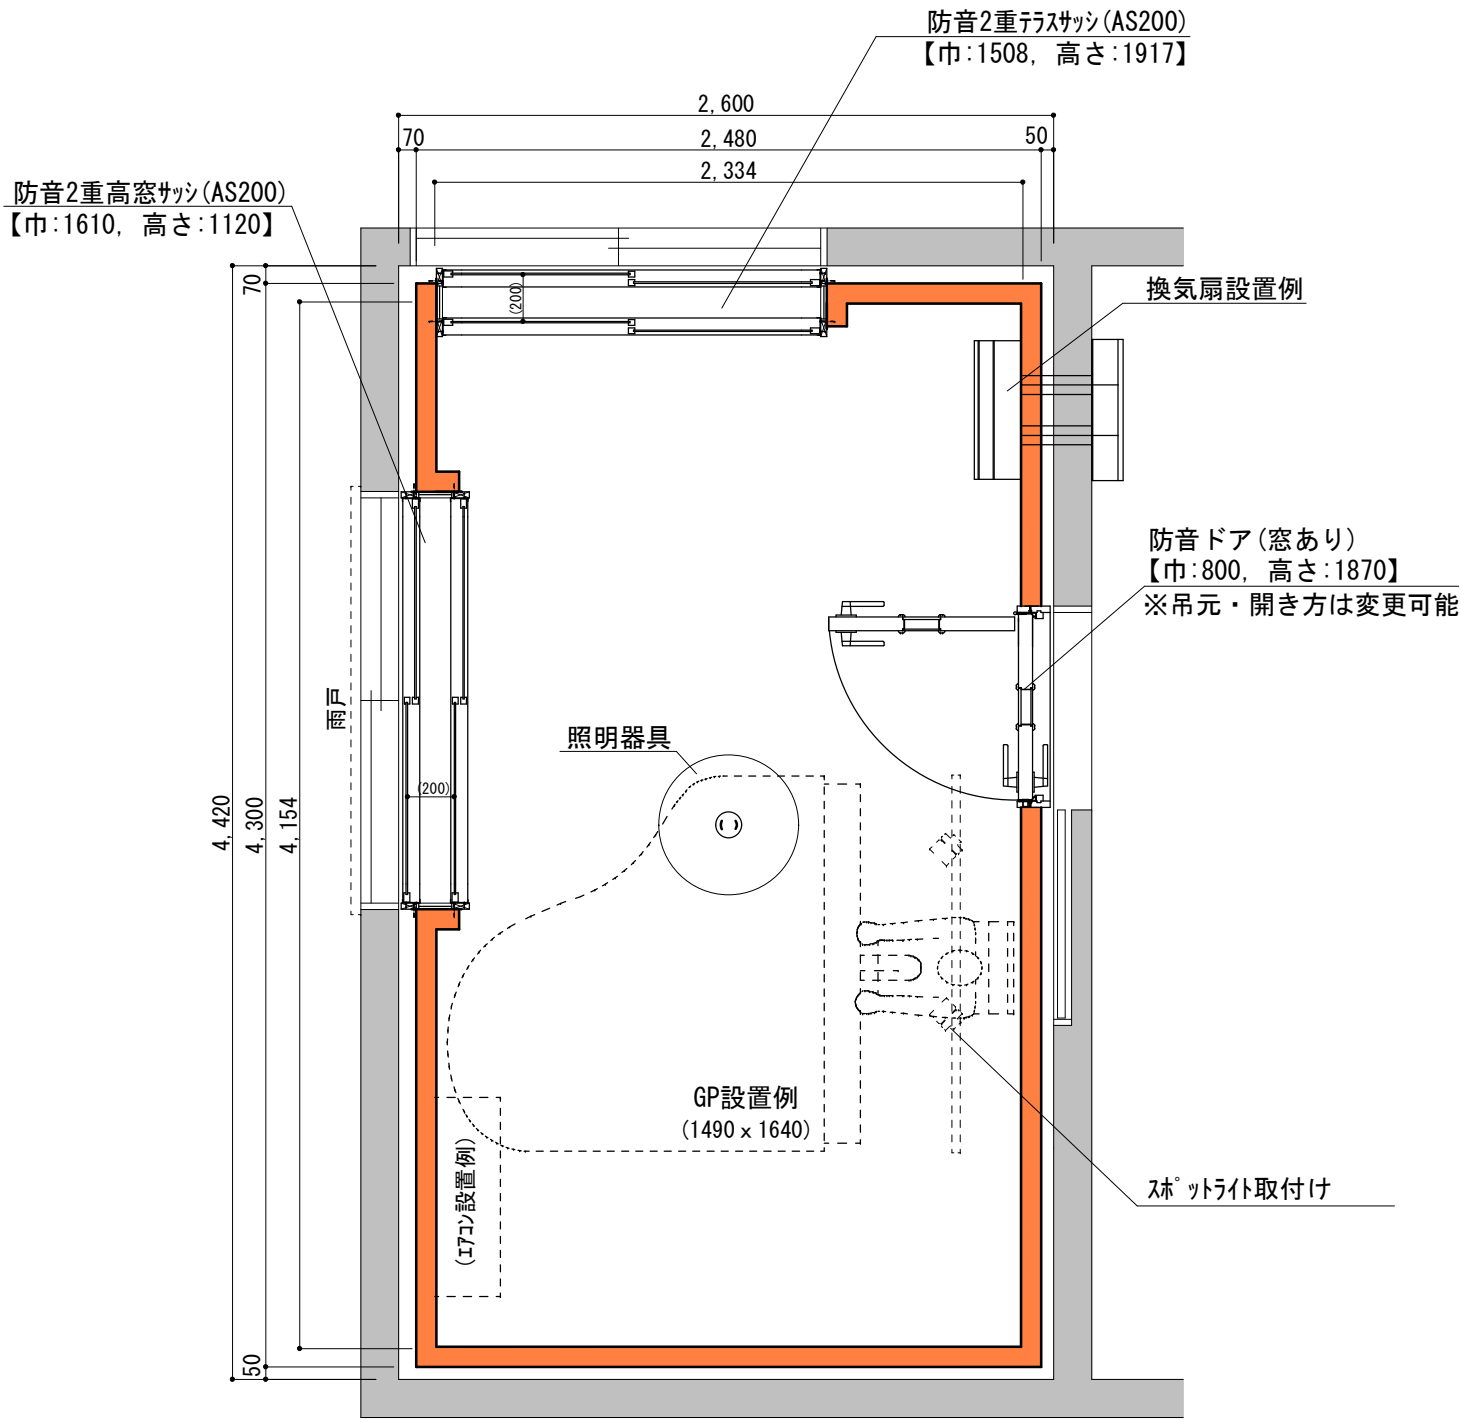


室内広さ : 5.8畳 (9.6㎡)
遮音性能 : Dr-40
(開口部はT-4)


平面図 1/30

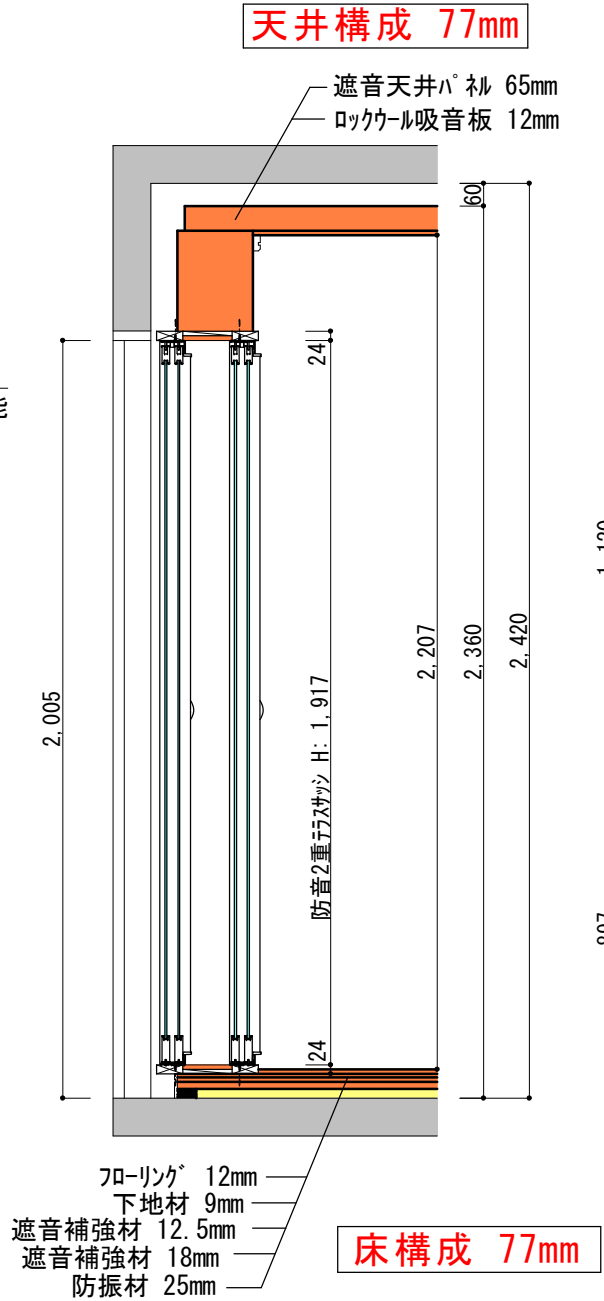

ガラスサッシ断面図 1/20

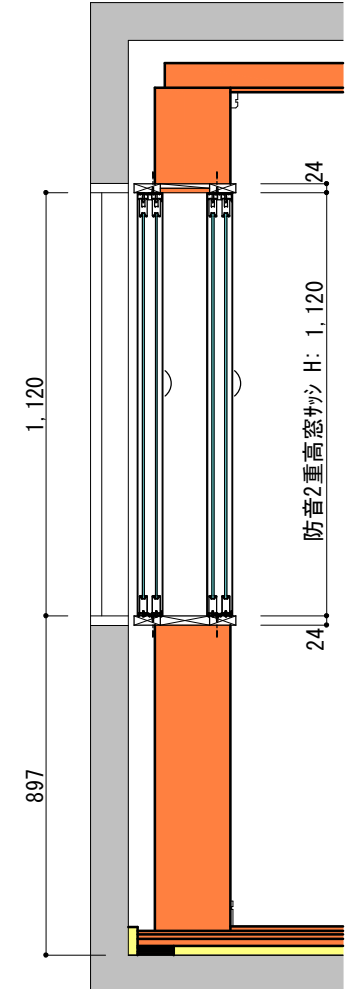

高窓サッシ断面図 1/20

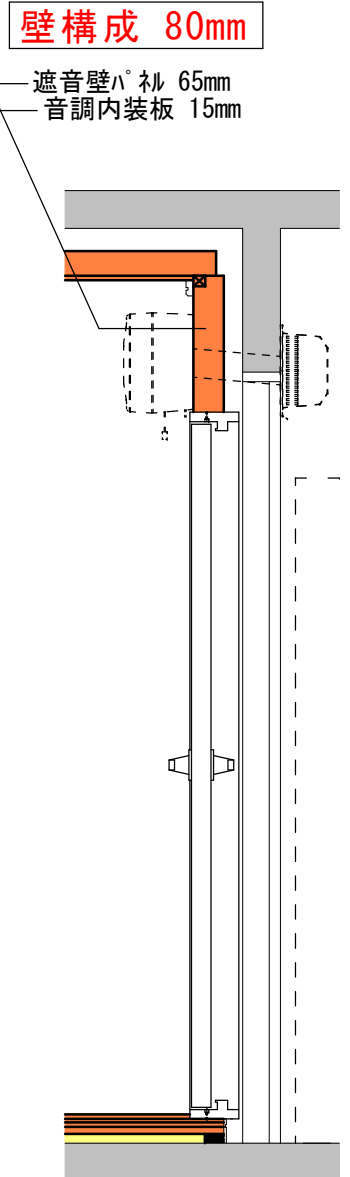

ドア断面図 1/20

ナサール単体遮音性能 Dr-40 (開口部はT-4)	工事名称	〇〇市 〇〇様邸 防音室設置工事	承認	設計	担当	縮尺	設計年月日	株式会社 河合楽器製作所 株式会社カワイ音響システム	No.
	図面名称	ナサール オーダータイプルームプラン【OKX】御提案図				1/20 1/30	2017. 2017.		