


平面図


ユニットライトタイプ 標準仕様	
床	防振・防音浮き床、タイルカーペット仕上(防災認定品)
壁	壁遮音パネル(クロス仕上)
天井	天井遮音パネル(クロス仕上)
吸音パネル	高音域用：6枚

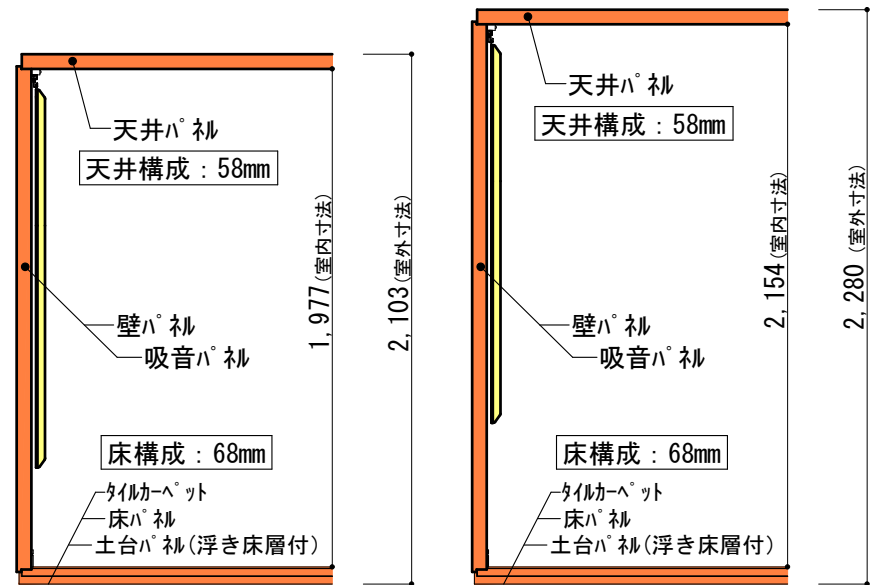


矩計図 標準高さ

矩計図 Hi高さ


防音室単体遮音性能 Dr-30(開口部はT-2)	図面名称 カワイ防音ルーム：ユニットライトタイプ LV SX22-26(3.7畳) 標準高さ / Hiタイプ	縮尺	株式会社 河合楽器製作所 株式会社カワイ音響システム	No. LV SX22-26
		1/30 (A4印刷時)		
		印刷年月日		
		2016.11.18		

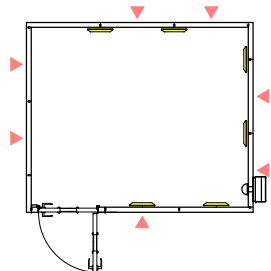


22-26/01R

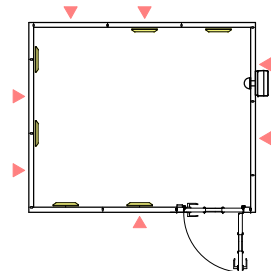


22-26/02R

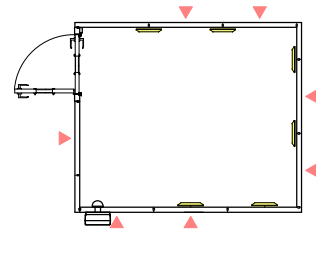


22-26/03R

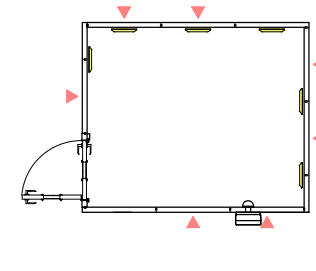


22-26/04R

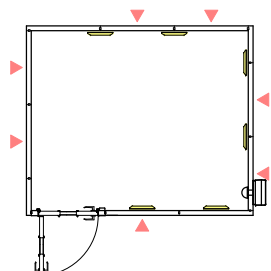


22-26/01L

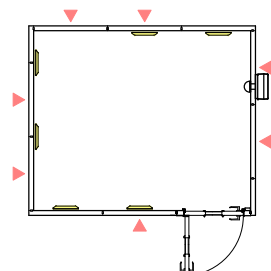


22-26/02L

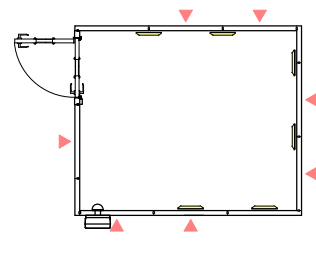


22-26/03L

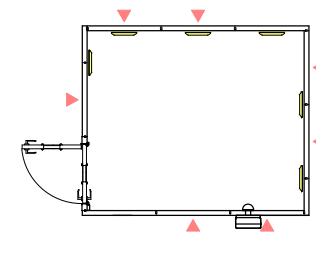


22-26/04L

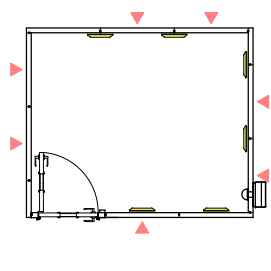


22-26/01RU

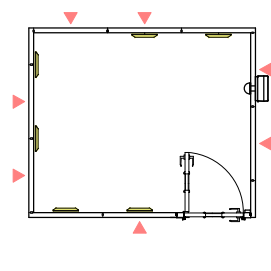


22-26/02RU

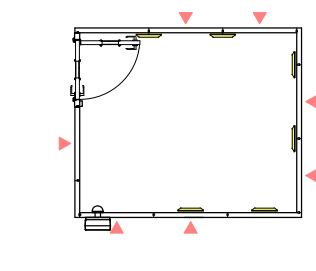


22-26/03RU

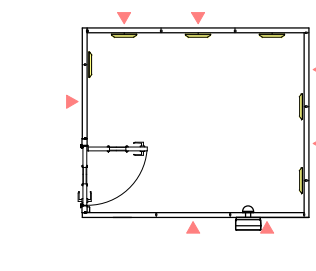


22-26/04RU

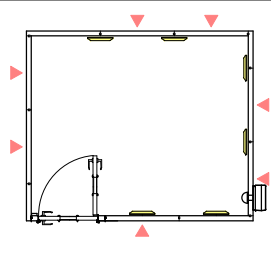


22-26/01LU

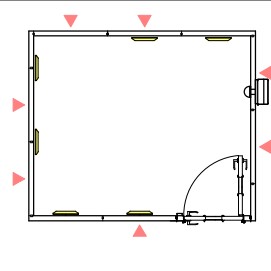

22-26/02LU

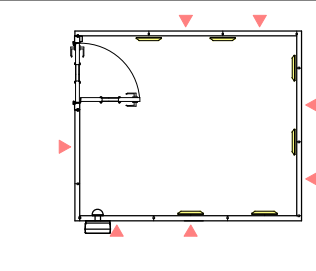

22-26/03LU

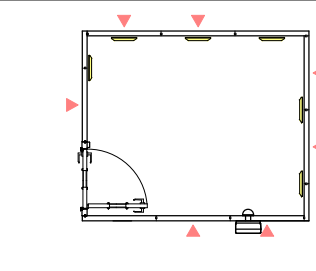

22-26/04LU

・換気バ 札、FIX窓バ 札は ▼ の位置に取り付け可能です。



・吸音バ 札は取付位置の移動が可能です。

図面名称 カワイ防音ルーム：ユニットライトタイプ

標準高さ / Hi高さ (共通)

縮尺

印刷年月日

2017.05.17


株式会社 河合楽器製作所

株式会社カワイ音響システム

No.


LVSX22-26

LHSX22-26

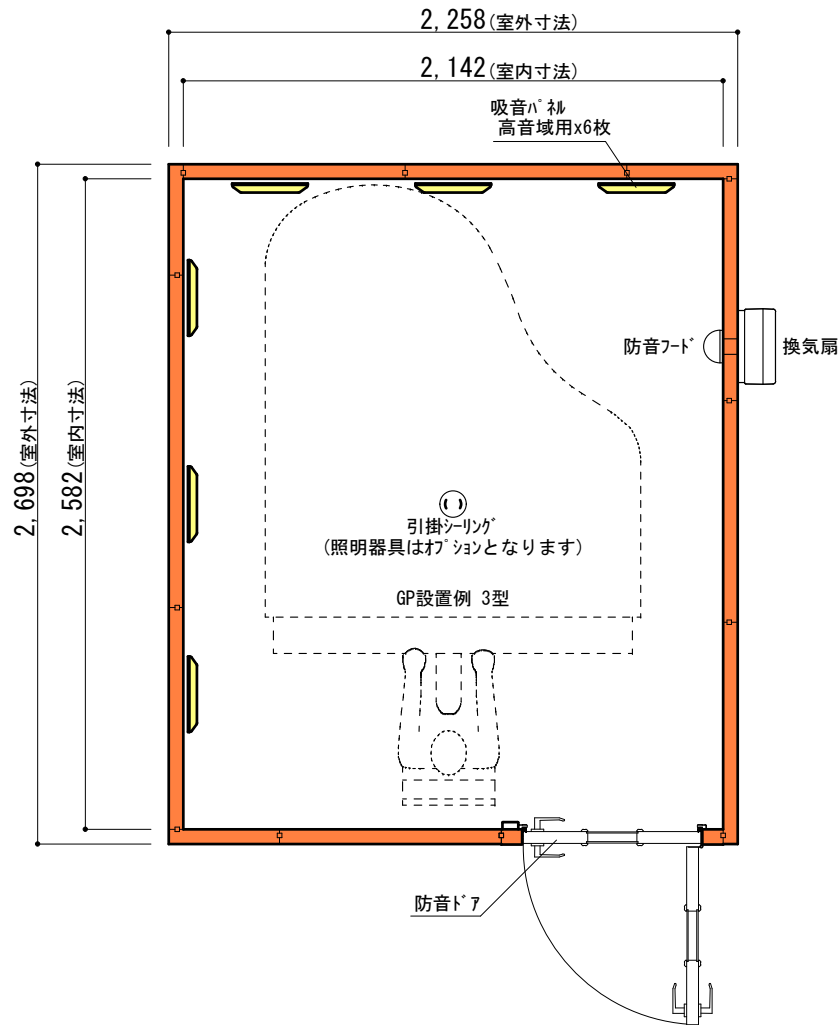

平面図

ユニットライトタイプ 標準仕様	
床	防振・防音浮き床、タイルカーペット仕上(防災認定品)
壁	壁遮音パネル(クロス仕上)
天井	天井遮音パネル(クロス仕上)
吸音パネル	高音域用：6枚

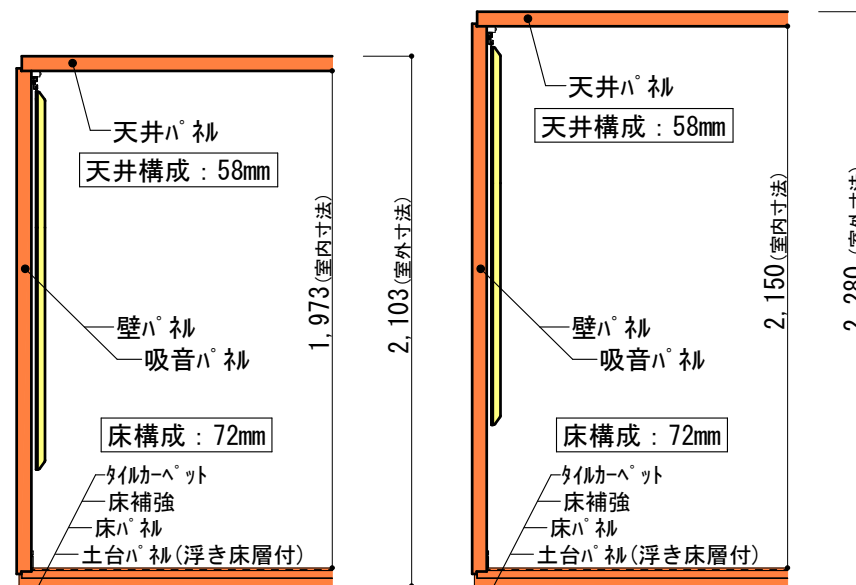

矩計図 標準高さ

矩計図 Hi高さ

防音室単体遮音性能 Dr-35(開口部はT-3)


図面名称 カワイ防音ルーム：ユニットライトタイプ

LHSX22-26(3.7畳) 標準高さ / Hiタイプ


縮尺	
1/30 (A4印刷時)	
印刷年月日	
2016.11.18	

株式会社 河合楽器製作所
株式会社カワイ音響システム


No.
LHSX22-26

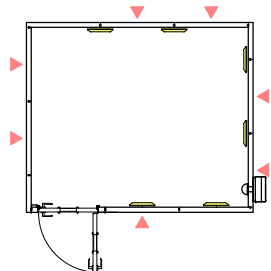


22-26/01R

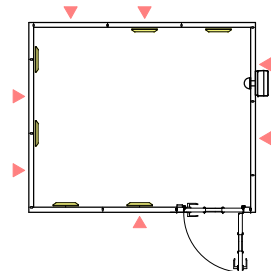


22-26/02R

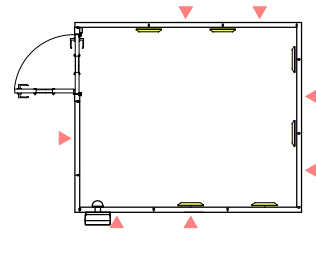


22-26/03R

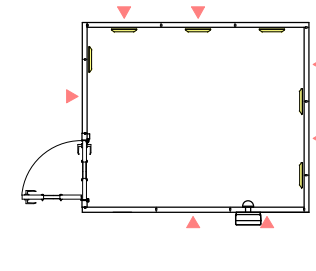


22-26/04R

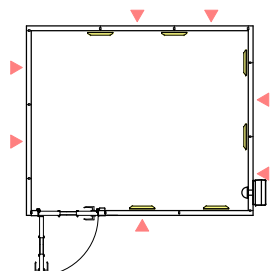


22-26/01L

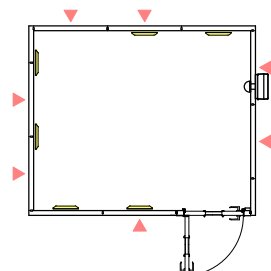


22-26/02L

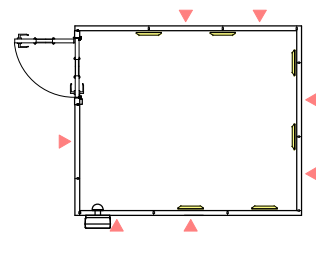


22-26/03L

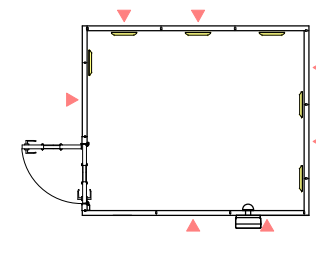


22-26/04L

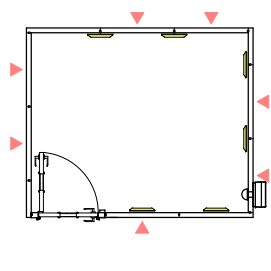


22-26/01RU

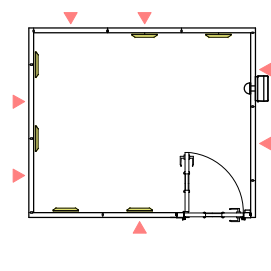


22-26/02RU

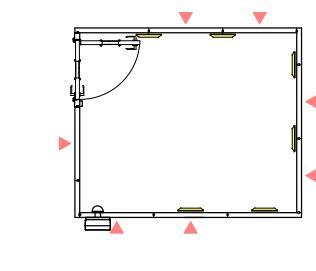


22-26/03RU

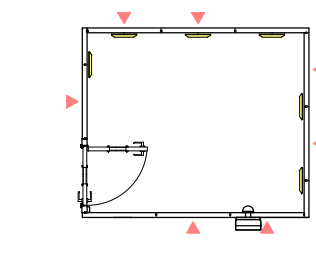


22-26/04RU

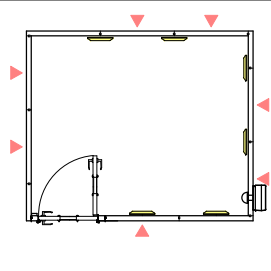


22-26/01LU

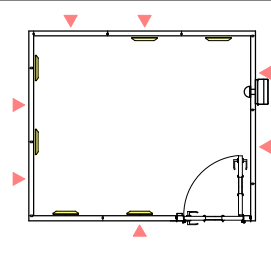

22-26/02LU

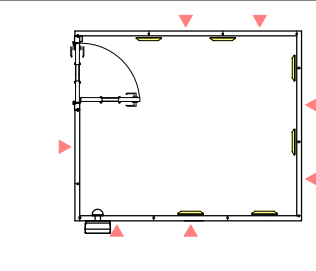

22-26/03LU

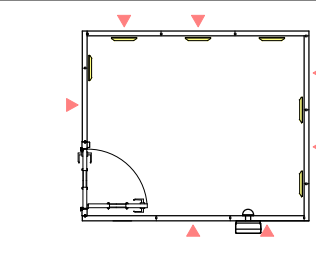

22-26/04LU

・換気パネル、FIX窓パネルは▼の位置に取り付け可能です。



・吸音パネルは取付位置の移動が可能です。

図面名称 カワイ防音ルーム：ユニットライトタイプ

標準高さ / Hi高さ (共通)

縮尺


印刷年月日

2017.05.17

株式会社 河合楽器製作所


株式会社カワイ音響システム

No.
LVSX22-26
LHSX22-26

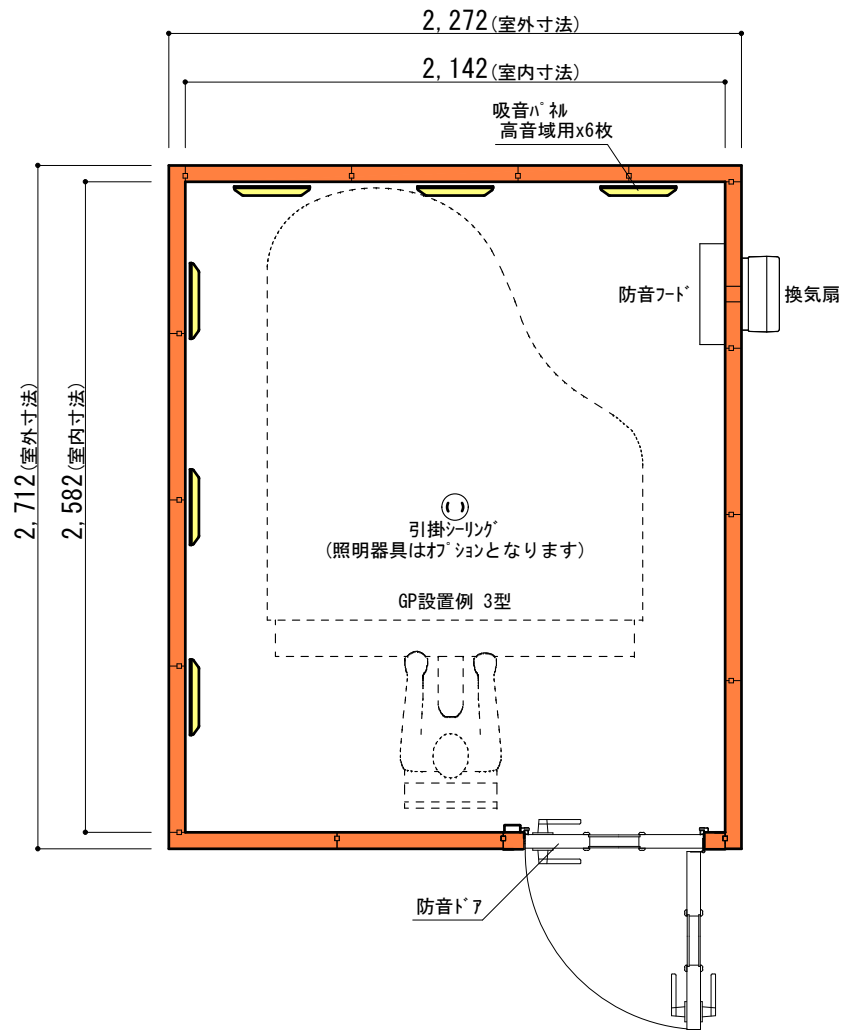


平面図

ユニットライトタイプ 標準仕様	
床	防振・防音浮き床、タイルカーペット仕上(防災認定品)
壁	壁遮音パネル(クロス仕上)
天井	天井遮音パネル(クロス仕上)
吸音パネル	高音域用：6枚

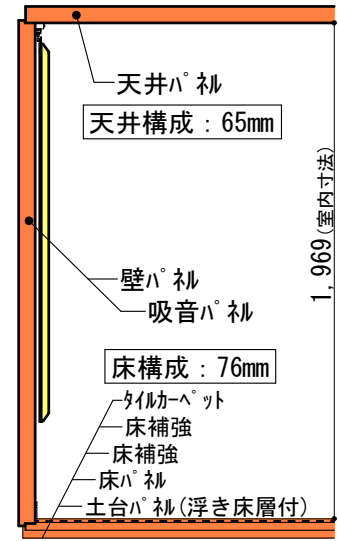


矩計図 標準高さ

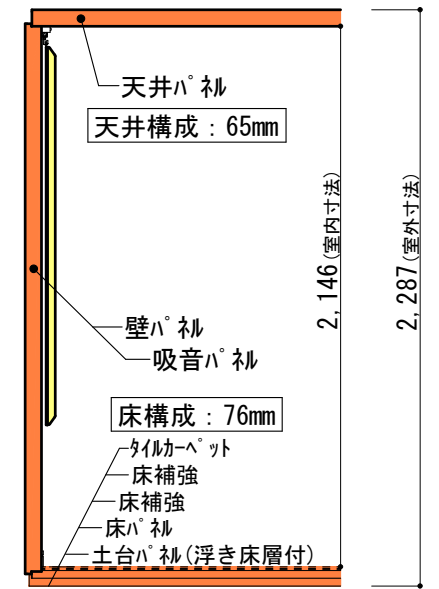


矩計図 Hi高さ


防音室単体遮音性能 Dr-40(開口部はT-4)	図面名称 カワイ防音ルーム：ユニットライトタイプ LKSX22-26(3.7畳) 標準高さ / Hiタイプ	縮尺	株式会社 河合楽器製作所 株式会社カワイ音響システム	No. LKSX22-26
		1/30 (A4印刷時)		
		印刷年月日		
		2016.11.18		

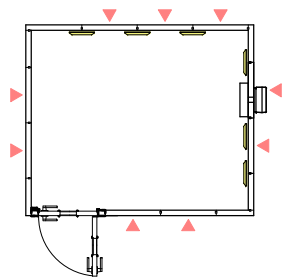


22-26/01R

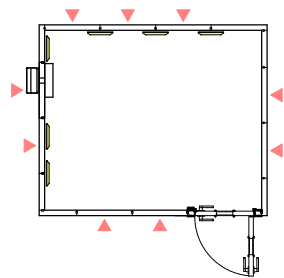


22-26/02R

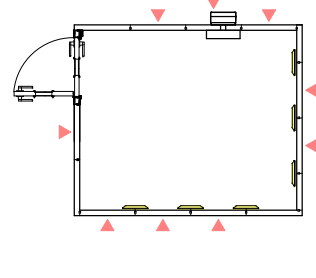


22-26/03R

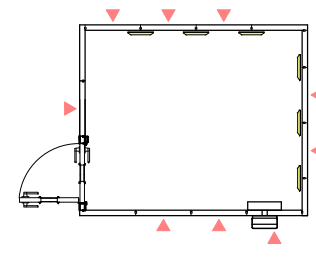


22-26/04R

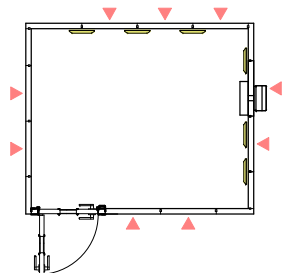


22-26/01L

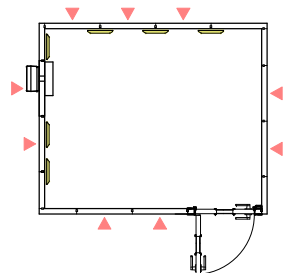


22-26/02L

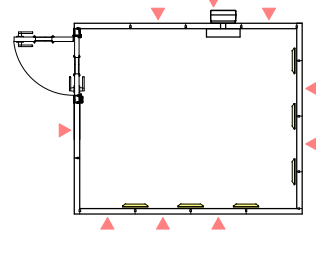


22-26/03L

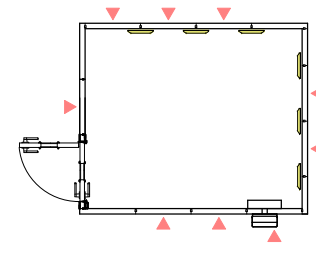


22-26/04L

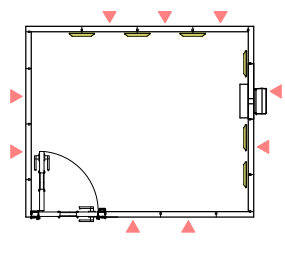


22-26/01RU

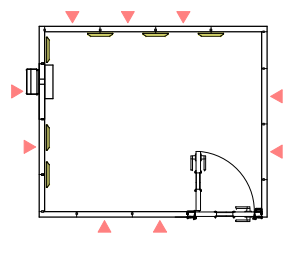


22-26/02RU

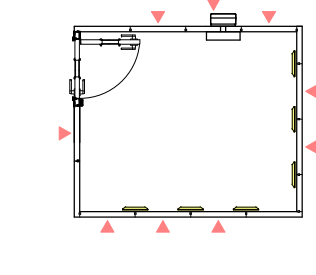


22-26/03RU

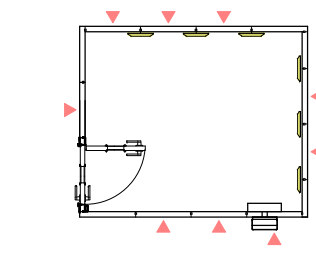


22-26/04RU

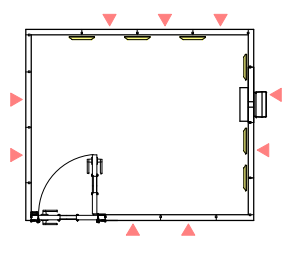


22-26/01LU

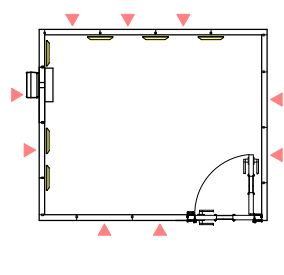

22-26/02LU

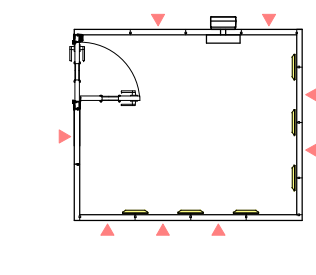

22-26/03LU

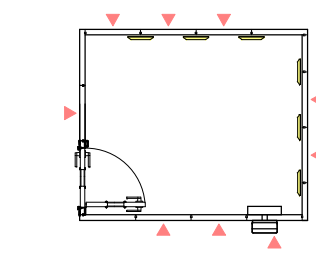

22-26/04LU

・換気パネ、FIX窓パネは▼の位置に取り付け可能です。



・吸音パネは取付位置の移動が可能です。

図面名称 カワイ防音ルーム：ユニットライトタイプ

標準高さ / Hi高さ（共通）

縮尺

印刷年月日

2017.05.17

株式会社 河合楽器製作所

株式会社カワイ音響システム

No.
LKSX22-26