



平面図

ユニットライトタイプ 標準仕様	
床	防振・防音浮き床、タイルカーペット仕上(防災認定品)
壁	壁遮音パネル(クロス仕上)
天井	天井遮音パネル(クロス仕上)
吸音パネル	高音域用 : 7枚

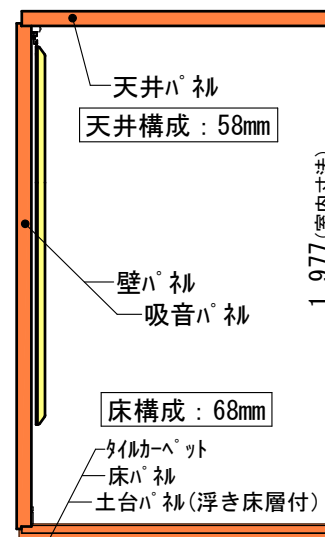

矩計図 標準高さ

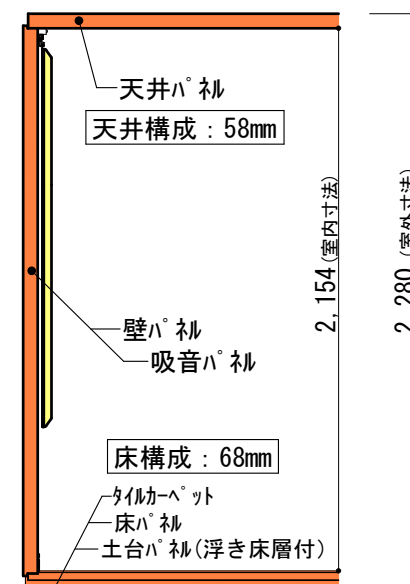

矩計図 Hi高さ

防音室単体遮音性能 Dr-30(開口部はT-2)


図面名称 カワイ防音ルーム : ユニットライトタイプ

LVSX22-31(4.3畳) 標準高さ / Hiタイプ


縮尺	1/30 (A4印刷時)
印刷年月日	2016.11.18

株式会社 河合楽器製作所  
株式会社カワイ音響システム


No.  
LVSX22-31

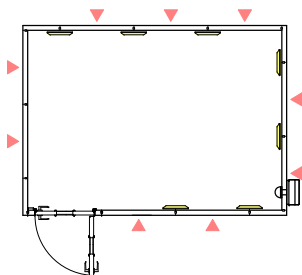


22-31/01R

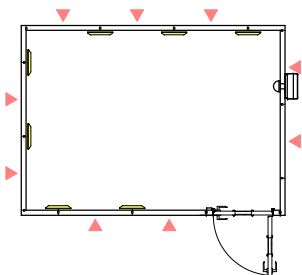


22-31/02R

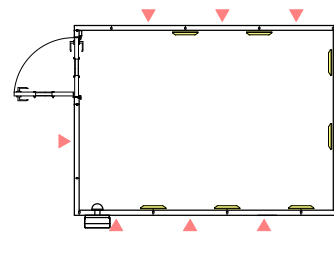


22-31/03R

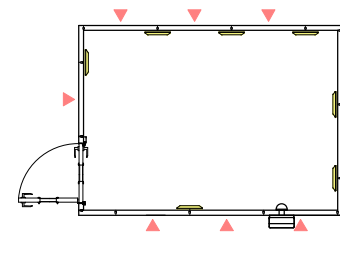


22-31/04R

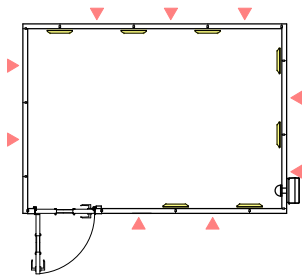


22-31/01L

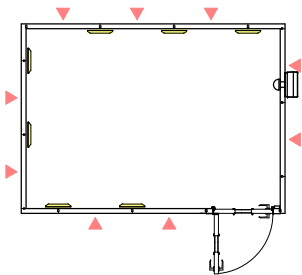


22-31/02L

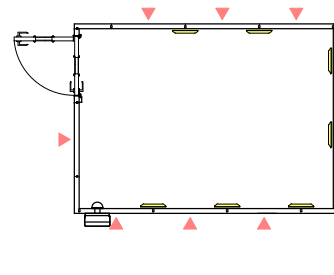


22-31/03L

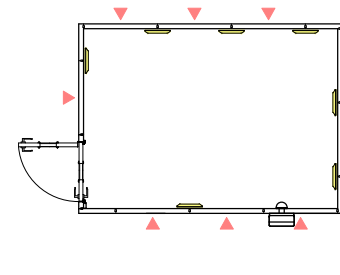


22-31/04L

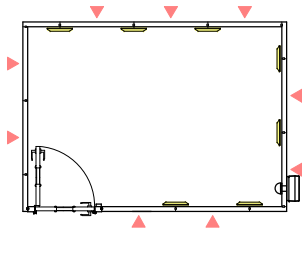


22-31/01RU

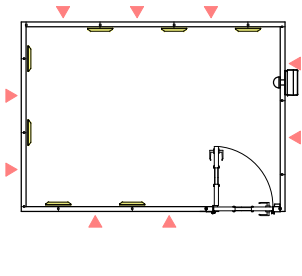


22-31/02RU

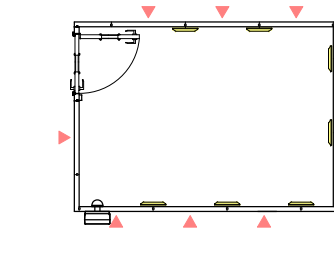


22-31/03RU

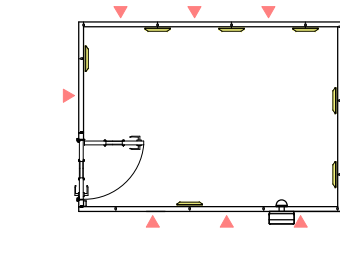


22-31/04RU

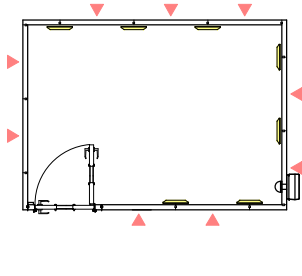


22-31/01LU

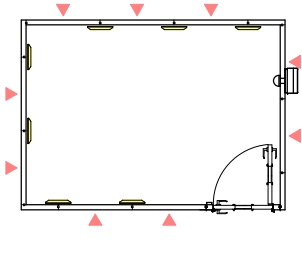

22-31/02LU

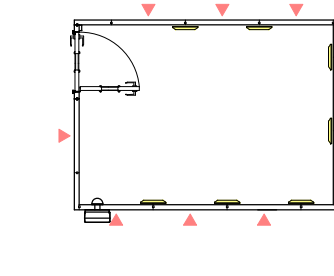

22-31/03LU

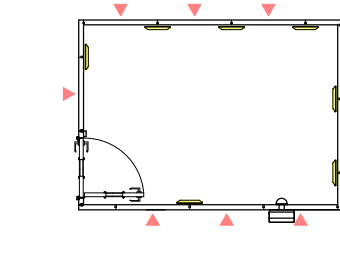

22-31/04LU

・換気バネ、FIX窓バネは▼の位置に取り付け可能です。



・吸音バネは取付位置の移動が可能です。

図面名称 カワイ防音ルーム：ユニットライトタイプ

標準高さ / Hi高さ（共通）

縮尺

印刷年月日

2017.05.17


株式会社 河合楽器製作所

株式会社カワイ音響システム

No.


LVSX22-31

LHSX22-31

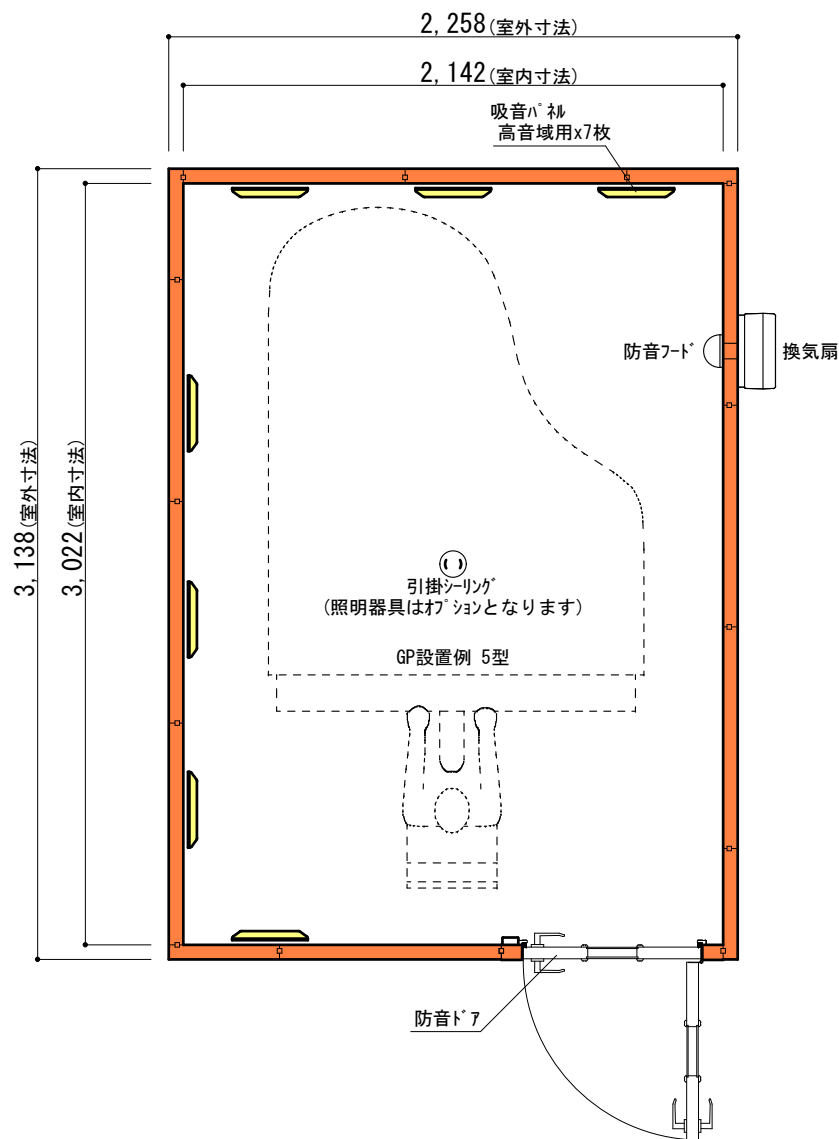


平面図

ユニットライトタイプ 標準仕様	
床	防振・防音浮き床、タイルカーペット仕上(防災認定品)
壁	壁遮音パネル(クロス仕上)
天井	天井遮音パネル(クロス仕上)
吸音パネル	高音域用 : 7枚

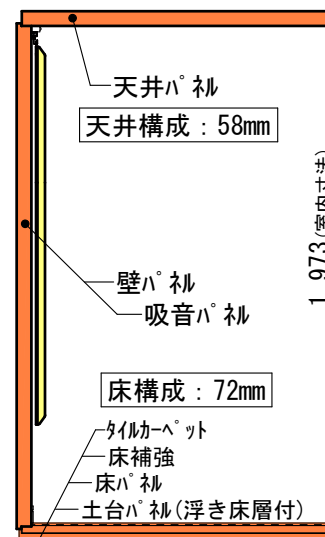

矩計図 標準高さ

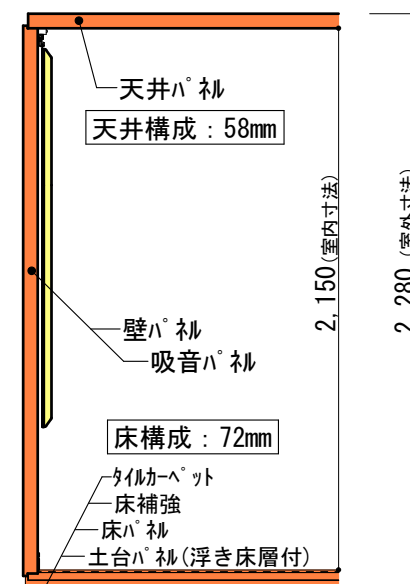

矩計図 Hi高さ

防音室単体遮音性能 Dr-35(開口部はT-3)

図面名称 カワイ防音ルーム : ユニットライトタイプ

LHSX22-31(4.3畳) 標準高さ / Hiタイプ

縮尺

1/30 (A4印刷時)

印刷年月日


2016.11.18

株式会社 河合楽器製作所


株式会社カワイ音響システム

No.


LHSX22-31

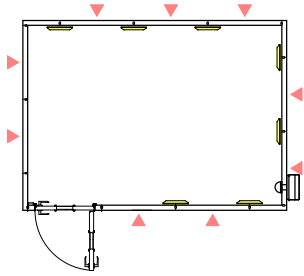


22-31/01R

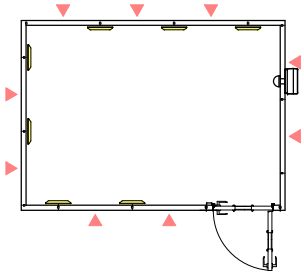


22-31/02R

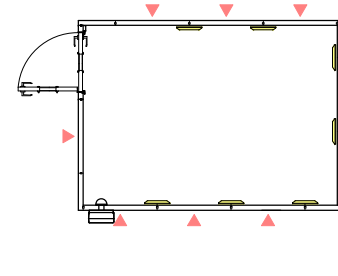


22-31/03R

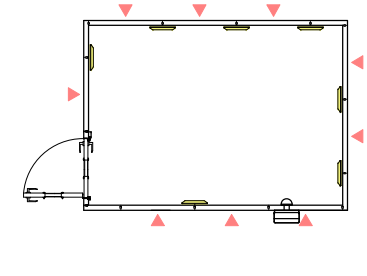


22-31/04R

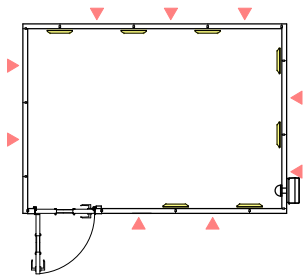


22-31/01L

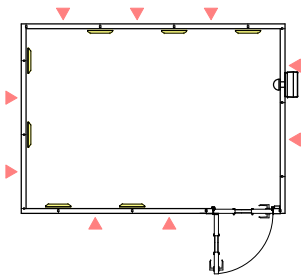


22-31/02L

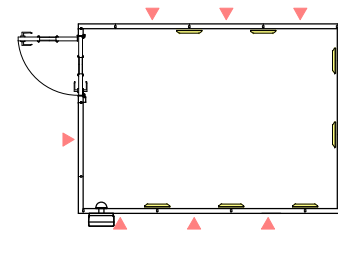


22-31/03L

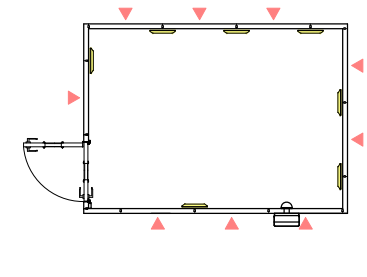


22-31/04L

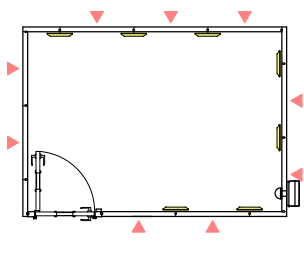


22-31/01RU

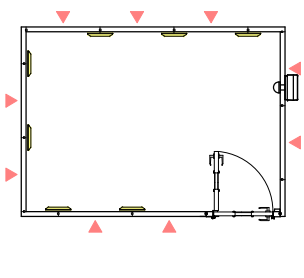


22-31/02RU

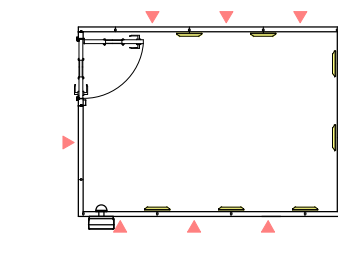


22-31/03RU

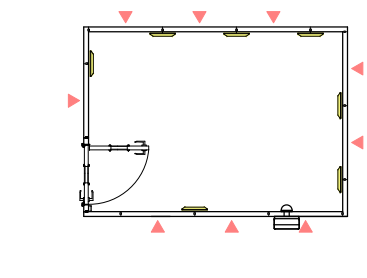


22-31/04RU

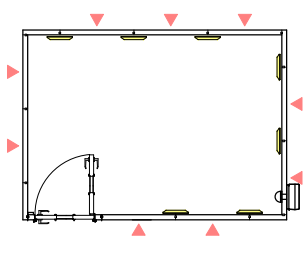


22-31/01LU

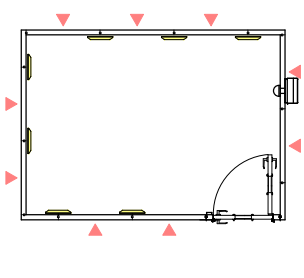

22-31/02LU

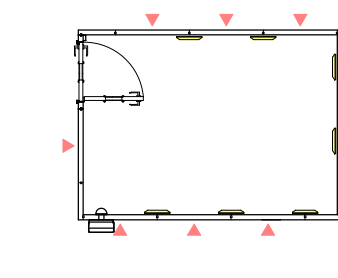


22-31/03LU

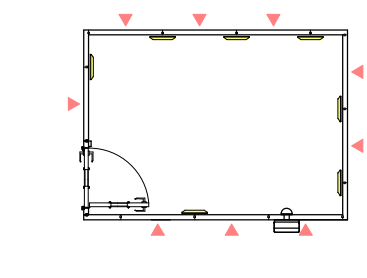

22-31/04LU

・換気バネ、FIX窓バネは▼の位置に取り付け可能です。

 

・吸音バネは取付位置の移動が可能です。

図面名称 カワイ防音ルーム：ユニットライトタイプ

標準高さ / Hi高さ（共通）

縮尺

印刷年月日

2017.05.17


株式会社 河合楽器製作所

株式会社カワイ音響システム

No.


LVSX22-31

LHSX22-31

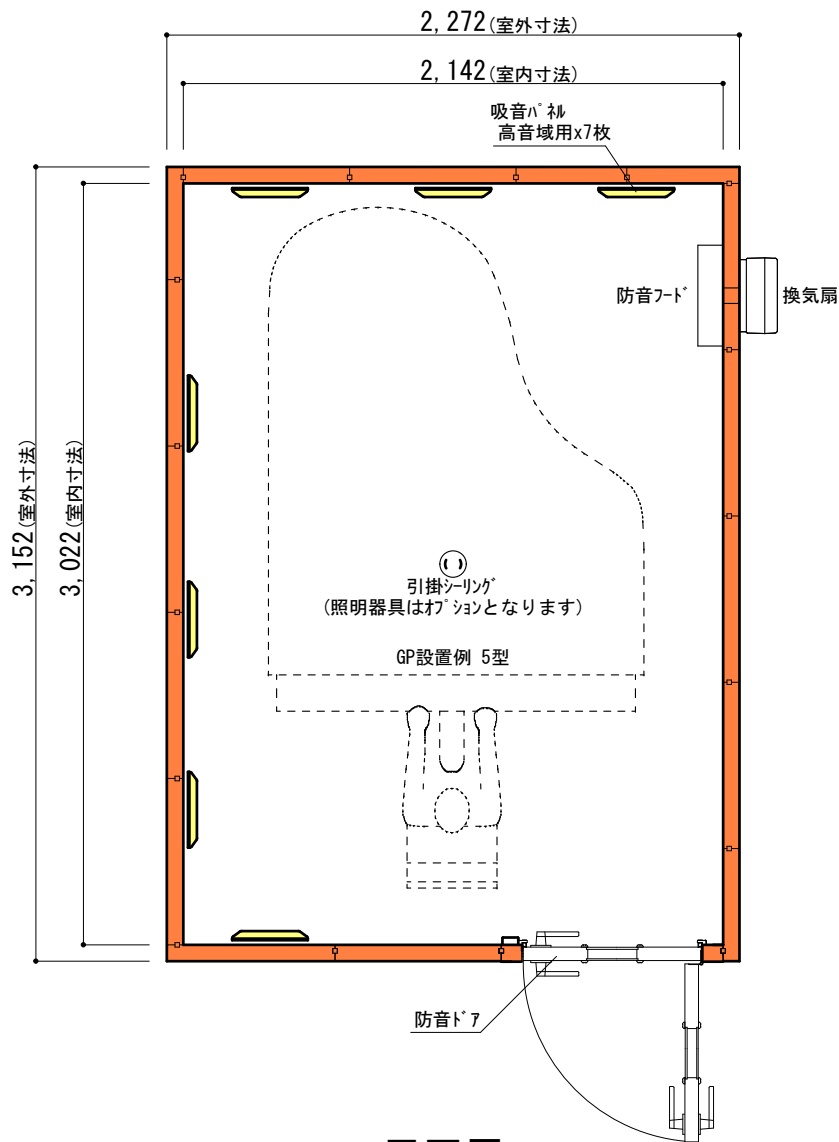


平面図

ユニットライトタイプ 標準仕様	
床	防振・防音浮き床、タイルカーペット仕上(防災認定品)
壁	壁遮音パネル(クロス仕上)
天井	天井遮音パネル(クロス仕上)
吸音パネル	高音域用 : 7枚

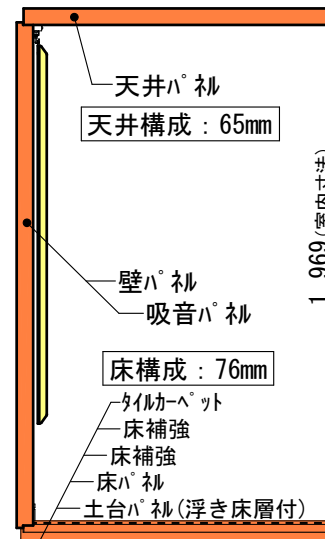


矩計図 標準高さ

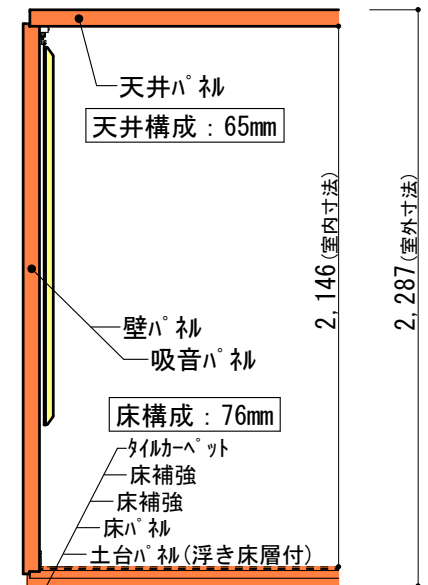


矩計図 Hi高さ


防音室単体遮音性能 Dr-40(開口部はT-4)	図面名称 カワイ防音ルーム : ユニットライトタイプ LKSX22-31(4.3畳) 標準高さ / Hiタイプ	縮尺	株式会社 河合楽器製作所 株式会社カワイ音響システム	No. LKSX22-31
		1/30 (A4印刷時)		
		印刷年月日		
		2016.11.18		

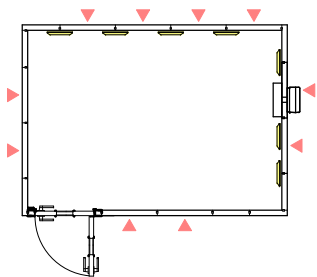


22-31/01R

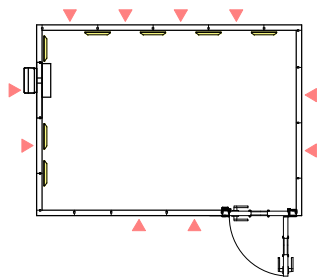


22-31/02R

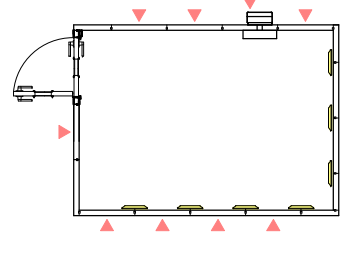


22-31/03R

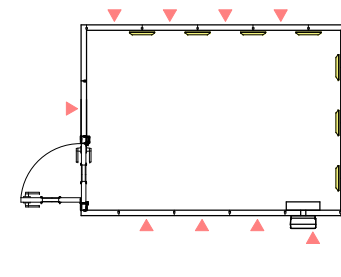


22-31/04R

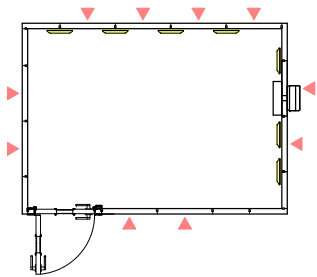


22-31/01L

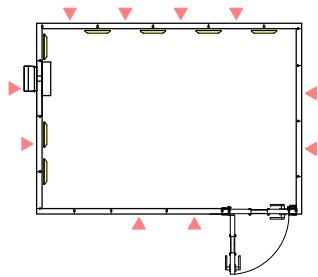


22-31/02L

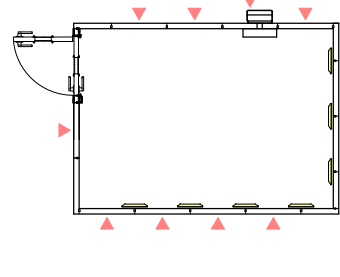


22-31/03L

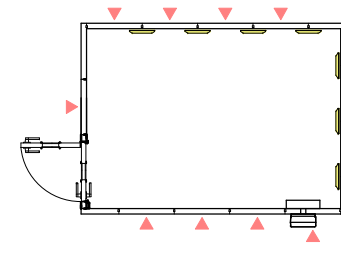


22-31/04L

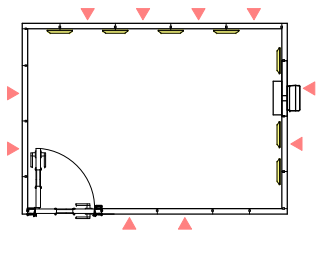


22-31/01RU

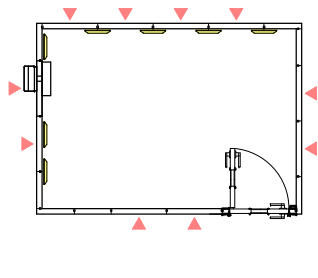


22-31/02RU

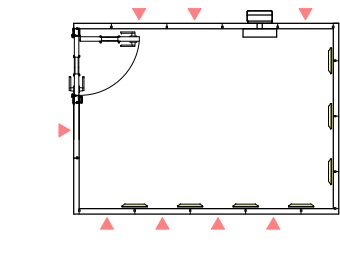


22-31/03RU

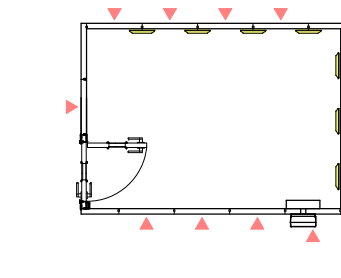


22-31/04RU

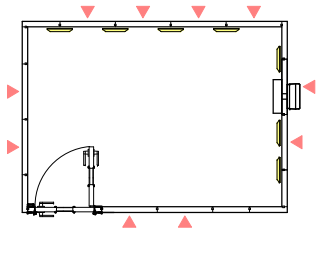


22-31/01LU

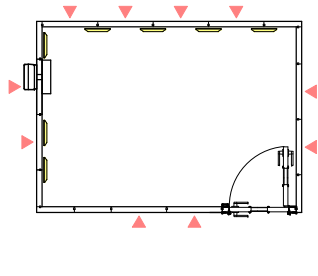

22-31/02LU

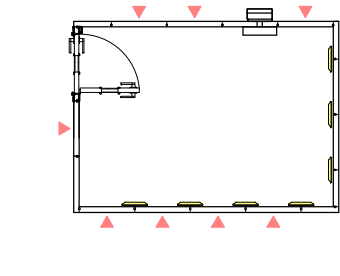


22-31/03LU

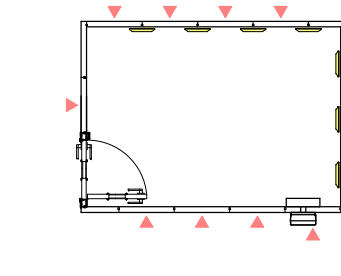

22-31/04LU

・換気パネル、FIX窓パネルは▼の位置に取り付け可能です。

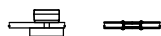

・吸音パネルは取付位置の移動が可能です。

図面名称 カワイ防音ルーム：ユニットライトタイプ

標準高さ / Hi高さ (共通)

縮尺

印刷年月日

2017.05.17

株式会社 河合楽器製作所

株式会社カワイ音響システム

No.  
LKSX22-31