


平面図


ユニットライトタイプ 標準仕様	
床	防振・防音浮き床、タイルカーペット仕上(防災認定品)
壁	壁遮音パネル(クロス仕上)
天井	天井遮音パネル(クロス仕上)
吸音パネル	高音域用：4枚

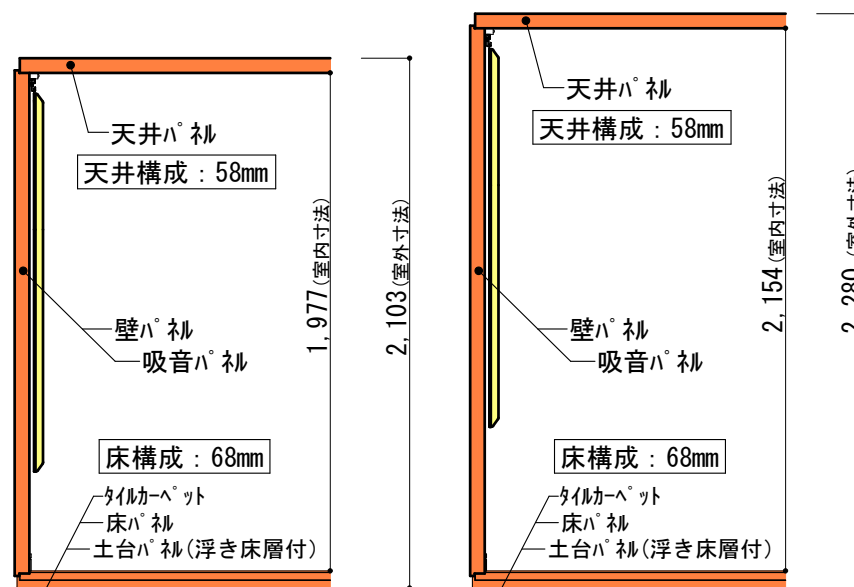


矩計図 標準高さ

矩計図 Hi高さ


防音室単体遮音性能 Dr-30(開口部はT-2)	図面名称 カワイ防音ルーム：ユニットライトタイプ LVXS18-15(1.7畳) 標準高さ / Hiタイプ	縮尺	株式会社 河合楽器製作所 株式会社カワイ音響システム	No. LVXS18-15
		1/30 (A4印刷時)		
		印刷年月日		
		2016.11.18		

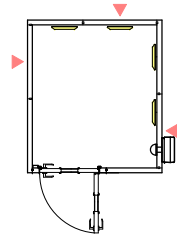


18-15/01R

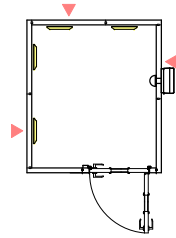


18-15/02R

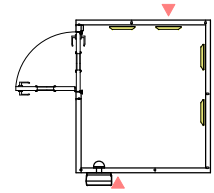


18-15/03R

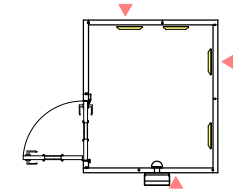


18-15/04R

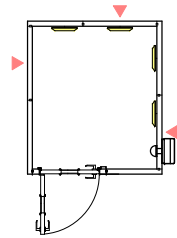


18-15/01L

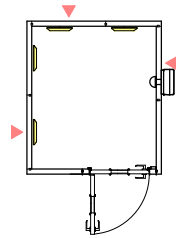

18-15/02L

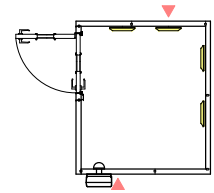


18-15/03L

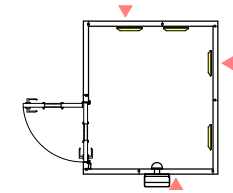

18-15/04L

・換気ハコ、FIX窓ハコは▼の位置に取り付け可能です。

 

・吸音ハコは取付位置の移動が可能です。



図面名称 カワイ防音ルーム：ユニットライトタイプ

標準高さ / Hi高さ（共通）

縮尺


印刷年月日

2017.05.17

株式会社 河合楽器製作所


株式会社カワイ音響システム

No.
LVSX18-15
LHSX18-15

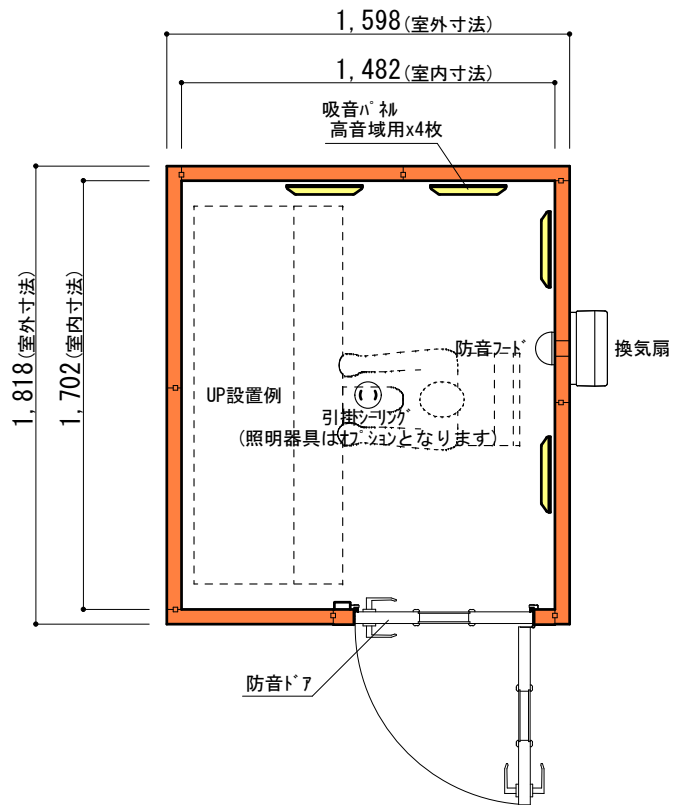

平面図


ユニットライトタイプ 標準仕様	
床	防振・防音浮き床、タイルカーペット仕上(防災認定品)
壁	壁遮音パネル(クロス仕上)
天井	天井遮音パネル(クロス仕上)
吸音パネル	高音域用：4枚

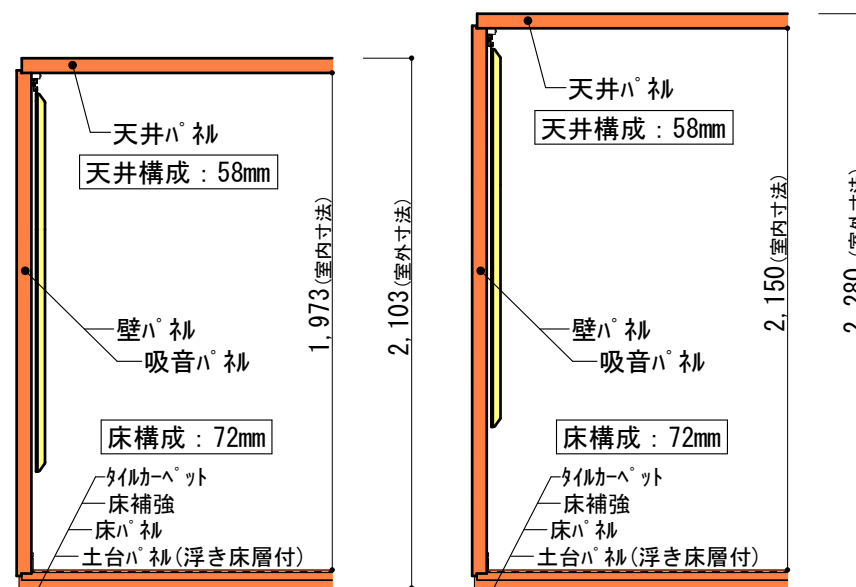


矩計図 標準高さ

矩計図 Hi高さ


防音室単体遮音性能 Dr-35(開口部はT-3)	図面名称 カワイ防音ルーム：ユニットライトタイプ LHSX18-15(1.7畳) 標準高さ / Hiタイプ	縮尺	株式会社 河合楽器製作所 株式会社カワイ音響システム	No. LHSX18-15
		1/30 (A4印刷時)		
		印刷年月日		
		2016.11.18		

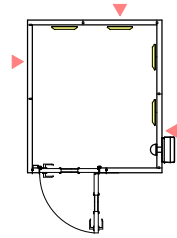


18-15/01R

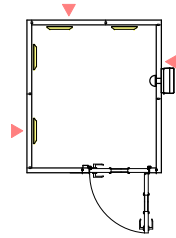


18-15/02R

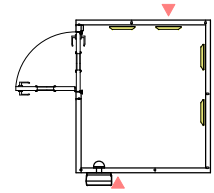


18-15/03R

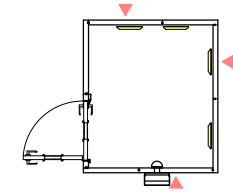


18-15/04R

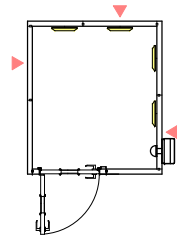


18-15/01L

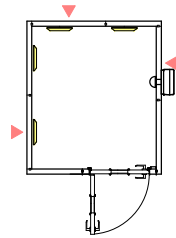

18-15/02L

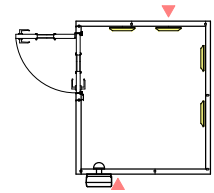


18-15/03L

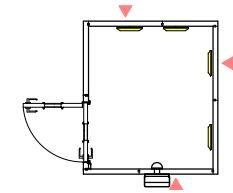

18-15/04L

・換気ハコ、FIX窓ハコは▼の位置に取り付け可能です。

 

・吸音ハコは取付位置の移動が可能です。



図面名称 カワイ防音ルーム：ユニットライトタイプ

標準高さ / Hi高さ（共通）

縮尺

印刷年月日

2017.05.17


株式会社 河合楽器製作所

株式会社カワイ音響システム

No.


LVSX18-15

LHSX18-15

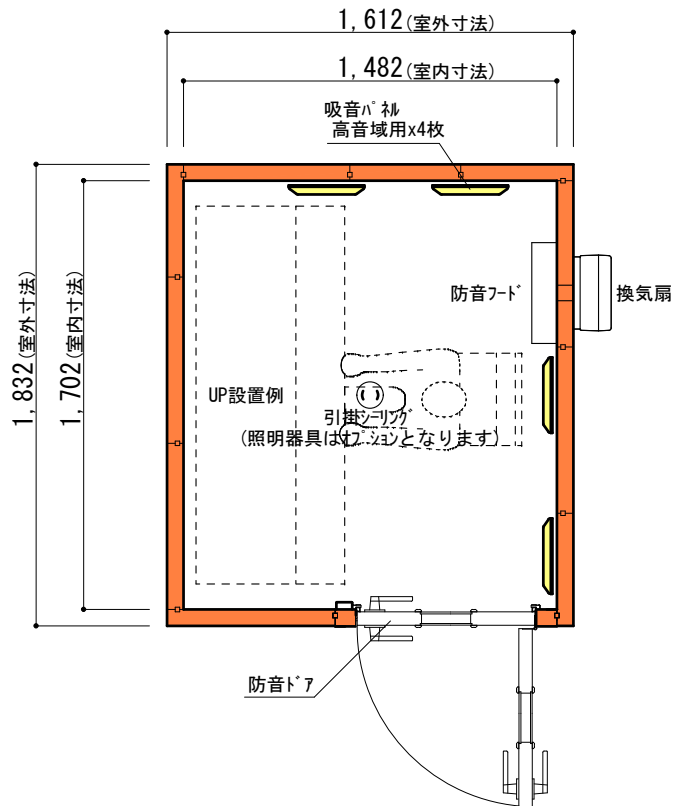

平面図

ユニットライトタイプ 標準仕様	
床	防振・防音浮き床、タイルカーペット仕上(防災認定品)
壁	壁遮音パネル(クロス仕上)
天井	天井遮音パネル(クロス仕上)
吸音パネル	高音域用：4枚

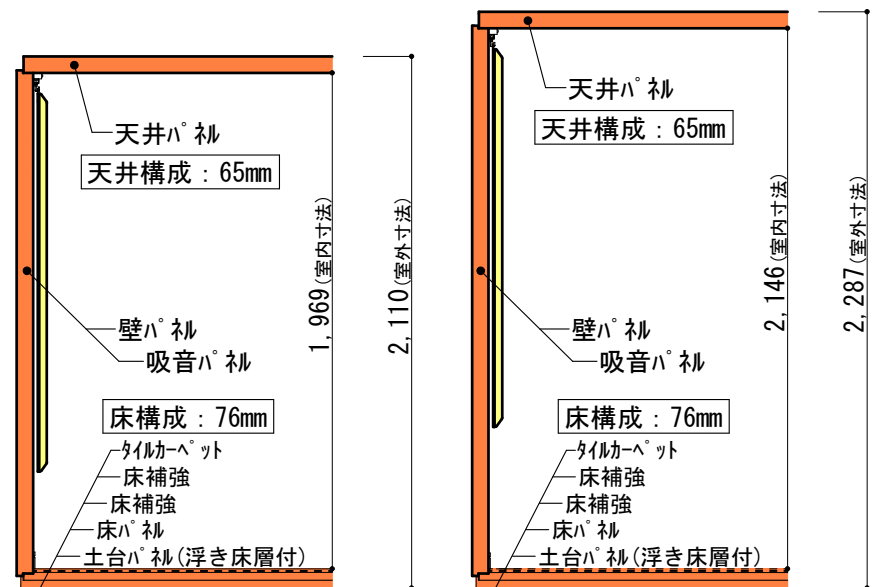


矩計図 標準高さ

矩計図 Hi高さ


防音室単体遮音性能 Dr-40(開口部はT-4)	図面名称 カワイ防音ルーム：ユニットライトタイプ LKSX18-15(1.7畳) 標準高さ / Hiタイプ	縮尺	株式会社 河合楽器製作所 株式会社カワイ音響システム	No. LKSX18-15
		1/30 (A4印刷時)		
		印刷年月日		
		2016.11.18		

LKSX18-15 (1.7畳)


室外寸法 : 1,832 × 1,612 [mm]

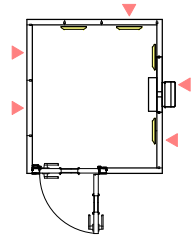



18-15/01R

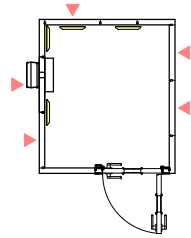


18-15/02R

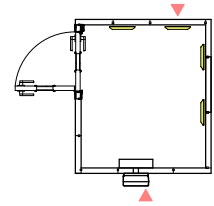


18-15/03R

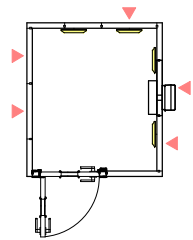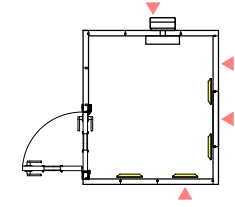


18-15/01L

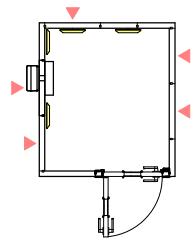

18-15/02L

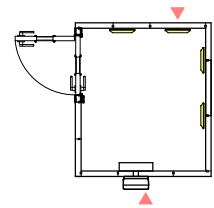

18-15/03L

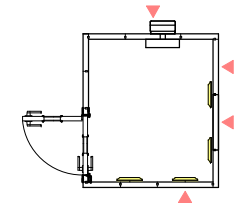

18-15/04L

・換気パネ、FIX窓パネは▼の位置に取り付け可能です。



・吸音パネは取付位置の移動が可能です。

図面名称 カワイ防音ルーム：ユニットライトタイプ

標準高さ / Hi高さ (共通)

縮尺

印刷年月日

2017.05.17

株式会社 河合楽器製作所
株式会社カワイ音響システム

No.
LKSX18-15