



ユニットライトタイプ 標準仕様	
床	防振・防音浮き床、タイルカーペット仕上(防災認定品)
壁	壁遮音パネル(クロス仕上)
天井	天井遮音パネル(クロス仕上)
吸音パネル	高音域用：4枚

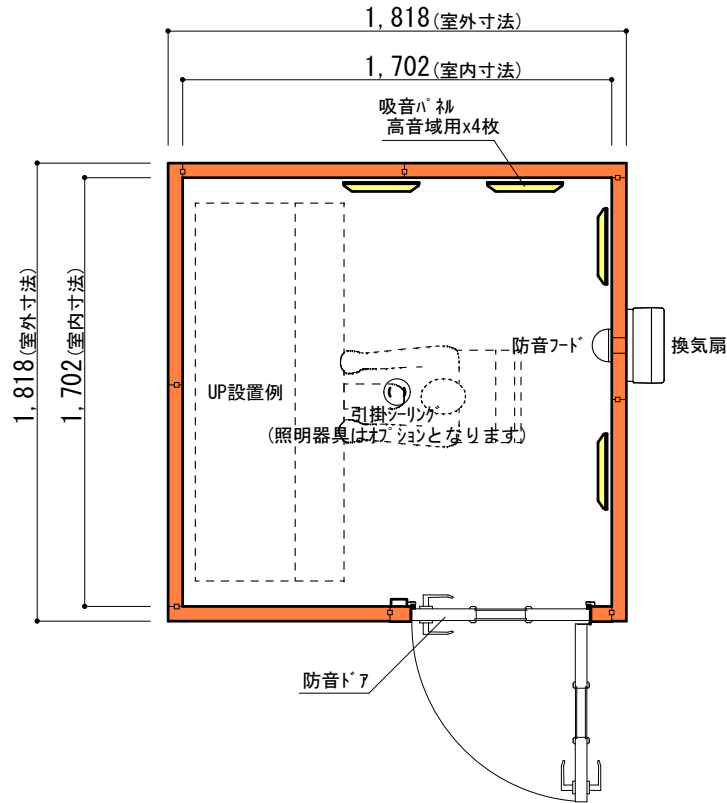


平面図

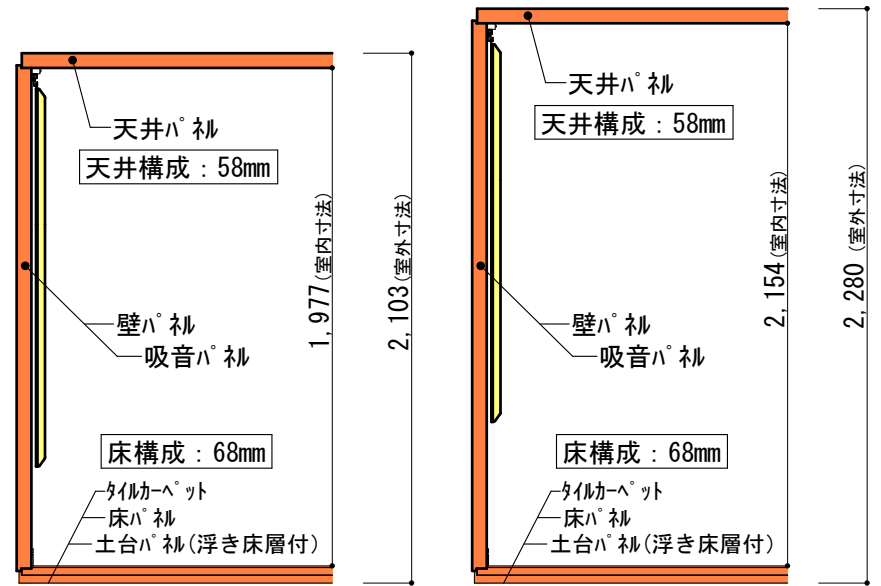


矩計図 標準高さ

矩計図 Hi高さ


防音室単体遮音性能 Dr-30(開口部はT-2)	図面名称 カワイ防音ルーム：ユニットライトタイプ LV SX18-18(2.0畳) 標準高さ / Hiタイプ	縮尺	株式会社 河合楽器製作所 株式会社カワイ音響システム	No. LV SX18-18
		1/30 (A4印刷時)		
		印刷年月日		
		2016.11.18		

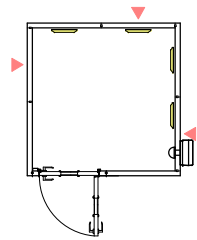


18-18/01R

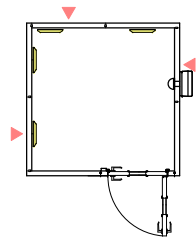


18-18/02R

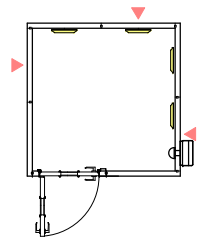


18-18/01L

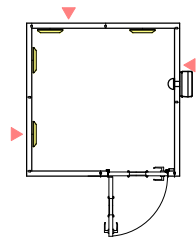


18-18/02L

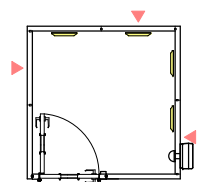


18-18/01RU

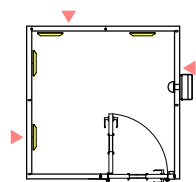

18-18/02RU

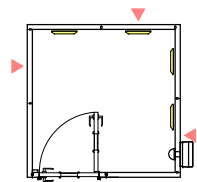

18-18/01LU

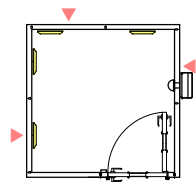

18-18/02LU

・換気バ 札、FIX窓バ 札は ▼ の位置に取り付け可能です。



・吸音バ 札は取付位置の移動が可能です。

図面名称 カワイ防音ルーム：ユニットライトタイプ

標準高さ / Hi高さ（共通）

縮尺

印刷年月日


2017.05.17

株式会社 河合楽器製作所


株式会社カワイ音響システム

No.
LVSX18-18
LHSX18-18

ユニットライトタイプ 標準仕様	
床	防振・防音浮き床、タイルカーペット仕上(防災認定品)
壁	壁遮音パネル(クロス仕上)
天井	天井遮音パネル(クロス仕上)
吸音パネル	高音域用：4枚

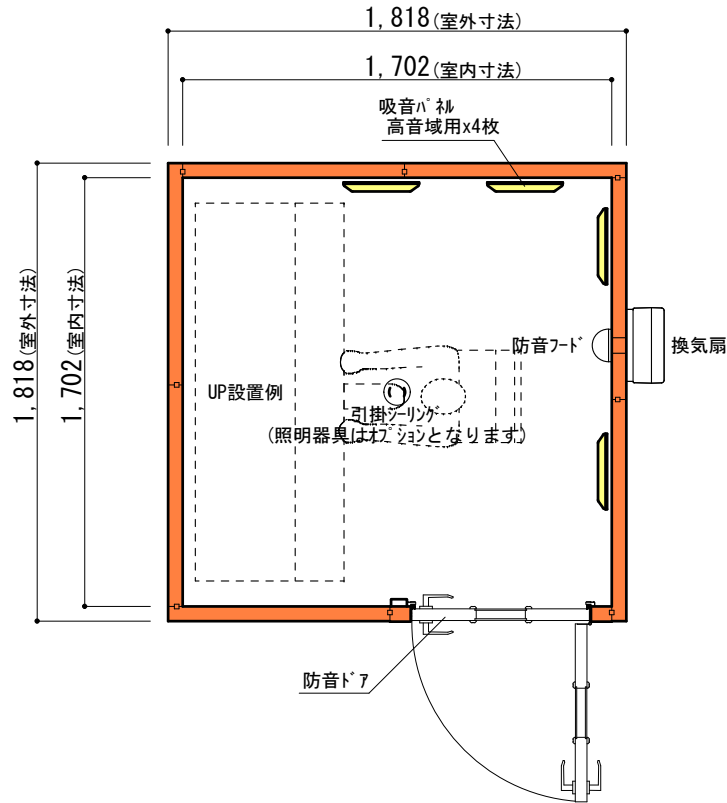


平面図

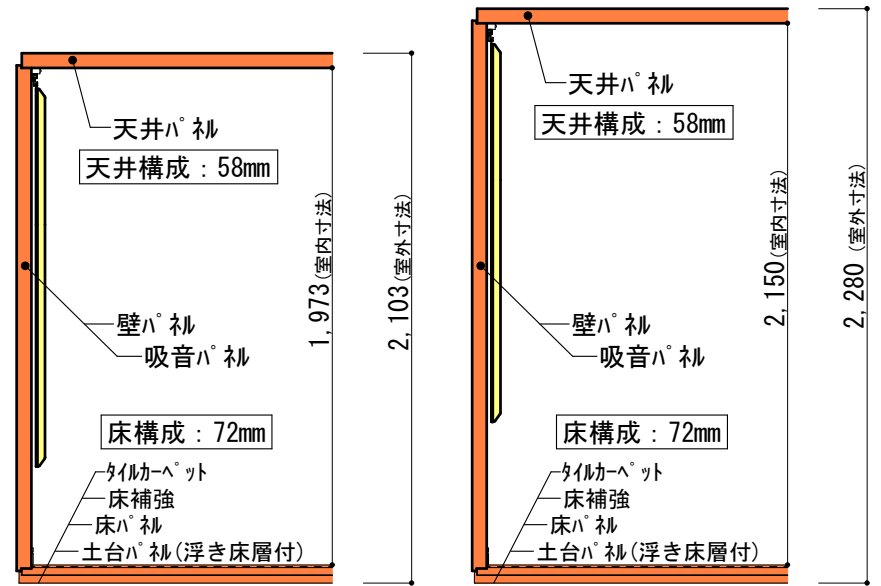


矩計図 標準高さ

矩計図 Hi高さ


防音室単体遮音性能 Dr-35(開口部はT-3)	図面名称 カワイ防音ルーム：ユニットライトタイプ LHSX18-18(2.0畳) 標準高さ / Hiタイプ	縮尺	株式会社 河合楽器製作所 株式会社カワイ音響システム	No. LHSX18-18
		1/30 (A4印刷時)		
		印刷年月日		
		2016.11.18		

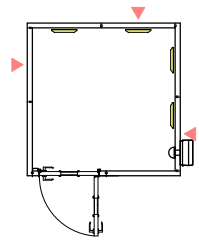


18-18/01R

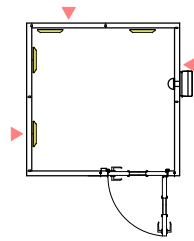


18-18/02R

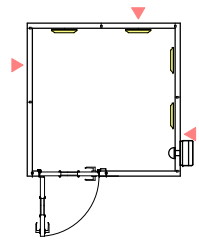


18-18/01L

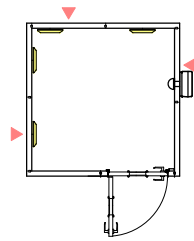


18-18/02L

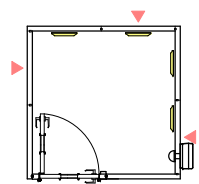


18-18/01RU

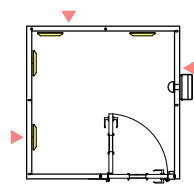

18-18/02RU

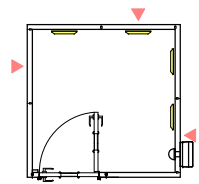


18-18/01LU

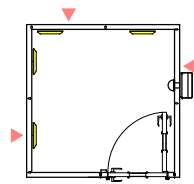

18-18/02LU

・換気バ 札、FIX窓バ 札は ▼ の位置に取り付け可能です。

 

・ : 吸音バ 札は取付位置の移動が可能です。

図面名称 カワイ防音ルーム : ユニットライトタイプ

標準高さ / Hi高さ (共通)

縮尺

印刷年月日

2017.05.17

株式会社 河合楽器製作所


株式会社カワイ音響システム

No.


LVSX18-18

LHSX18-18

ユニットライトタイプ 標準仕様	
床	防振・防音浮き床、タイルカーペット仕上(防災認定品)
壁	壁遮音パネル(クロス仕上)
天井	天井遮音パネル(クロス仕上)
吸音パネル	高音域用：4枚

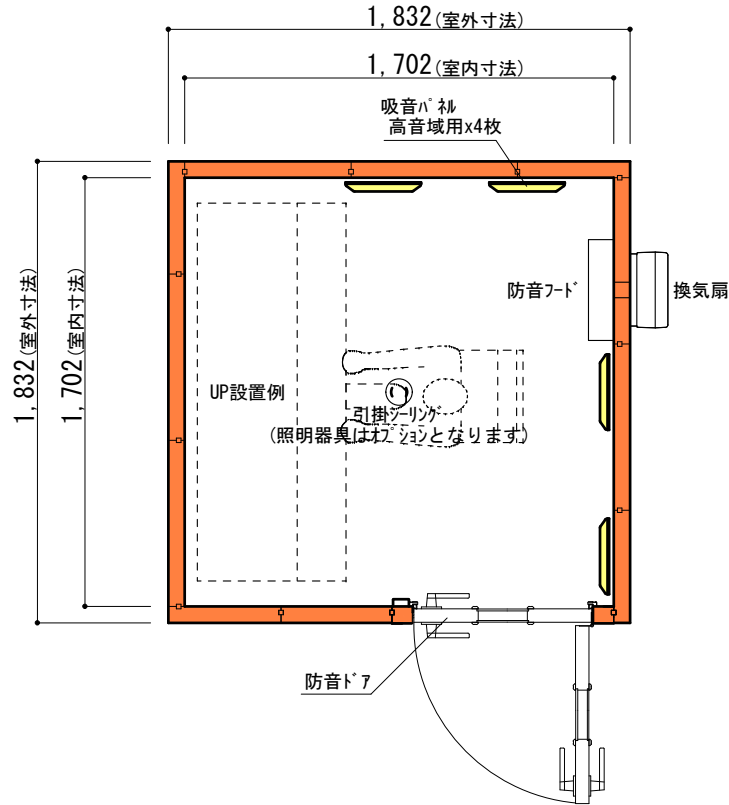

平面図

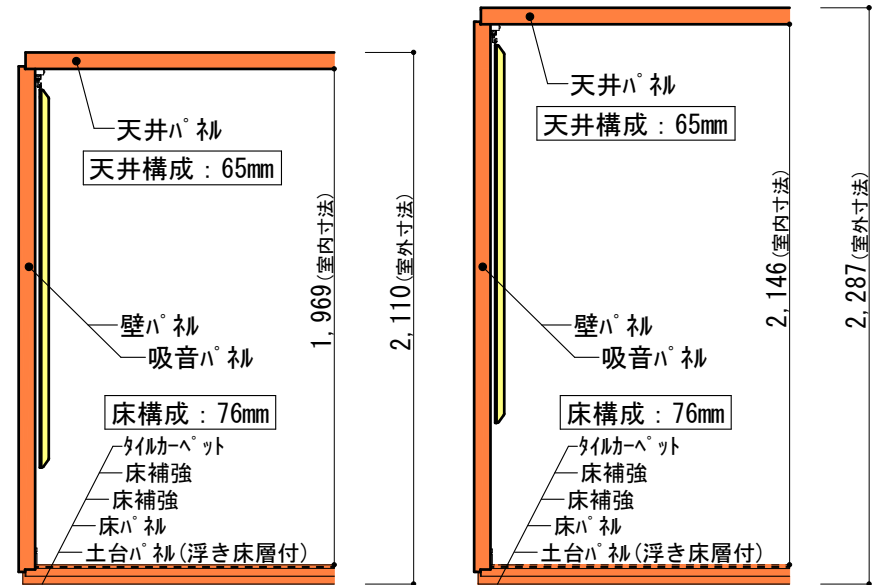


矩計図 標準高さ

矩計図 Hi高さ


防音室単体遮音性能 Dr-40(開口部はT-4)	図面名称 カワイ防音ルーム：ユニットライトタイプ LKSX18-18(2.0畳) 標準高さ / Hiタイプ	縮尺	株式会社 河合楽器製作所 株式会社カワイ音響システム	No. LKSX18-18
		1/30 (A4印刷時)		
		印刷年月日		
		2016.11.18		

LKSX18-18 (2.0畳)


室外寸法 : 1,832 × 1,832 [mm]

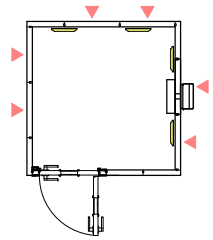


18-18/01R

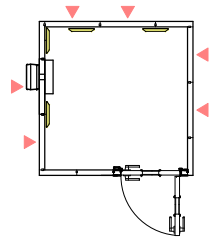


18-18/02R

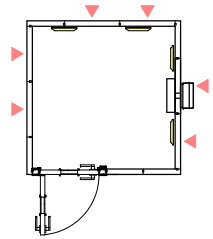


18-18/01L

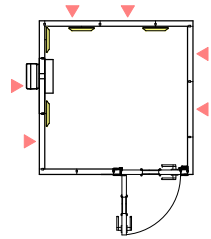


18-18/02L

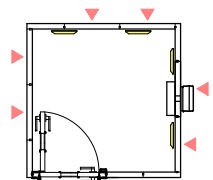


18-18/01RU

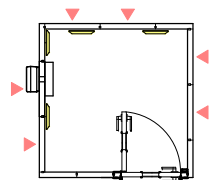

18-18/02RU

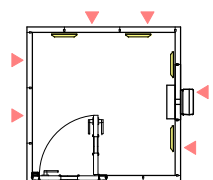

18-18/01LU

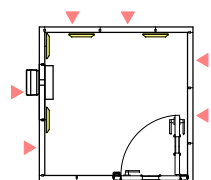

18-18/02LU

・換気バ 札、FIX窓バ 札は ▼ の位置に取り付け可能です。



・ : 吸音バ 札は取付位置の移動が可能です。

図面名称 カワイ防音ルーム : ユニットライトタイプ

標準高さ / Hi高さ (共通)

縮尺

印刷年月日

2017.05.17

株式会社 河合楽器製作所

株式会社カワイ音響システム

No.
LKSX18-18