




ユニットライトタイプ 標準仕様	
床	防音床、タイルカーペット仕上(防災認定品)
壁	壁遮音パネル(クロス仕上)
天井	天井換気遮音パネル(クロス仕上)
吸音パネル	高音域用 : 2枚

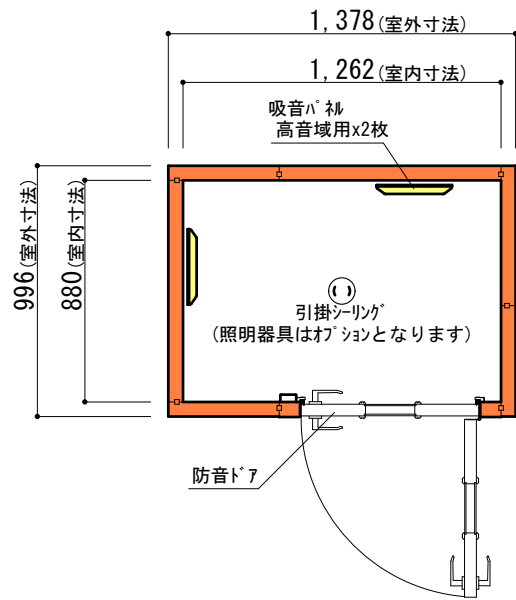

平面図

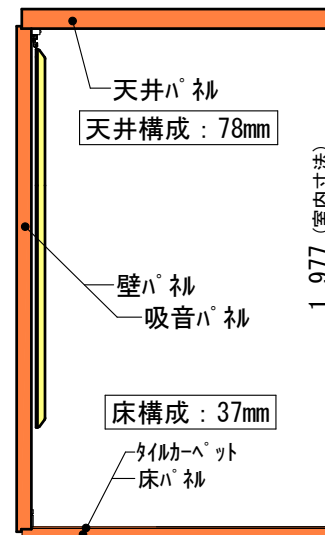


矩計図 標準高さ

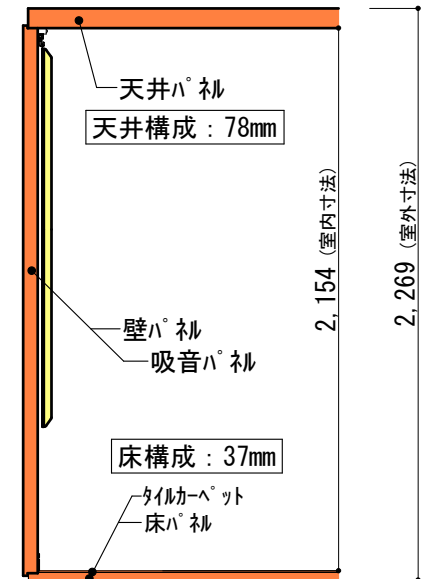


矩計図 Hi高さ


防音室単体遮音性能 Dr-30(開口部はT-2)	図面名称 カワイ防音ルーム : ユニットライトタイプ LV SX09-13(0.8畳) 標準高さ / Hiタイプ	縮尺	株式会社 河合楽器製作所 株式会社カワイ音響システム	No. LV SX09-13
		印刷年月日 2016.11.18		

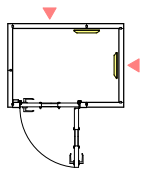


09-13/01R

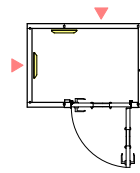


09-13/02R

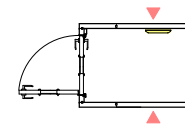


09-13/03R

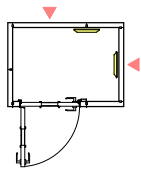

09-13/01L

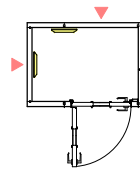

09-13/02L

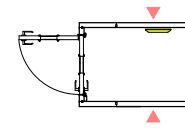

09-13/03L

・FIX窓ハ 枠は ▼ の位置に取り付け可能です。



・ : 吸音ハ 枠は取付位置の移動が可能です。

図面名称 カワイ防音ルーム : ユニットライトタイプ

標準高さ / Hi高さ (共通)

縮尺

印刷年月日


2017.05.17

株式会社 河合楽器製作所


株式会社カワイ音響システム

No.  
LVSX09-13  
LHSX09-13


ユニットライトタイプ 標準仕様	
床	防音床、タイルカーペット仕上(防災認定品)
壁	壁遮音パネル(クロス仕上)
天井	天井換気遮音パネル(クロス仕上)
吸音パネル	高音域用 : 2枚

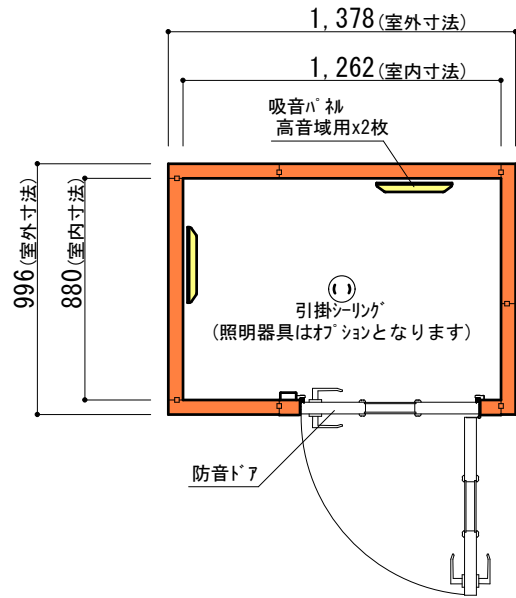

平面図

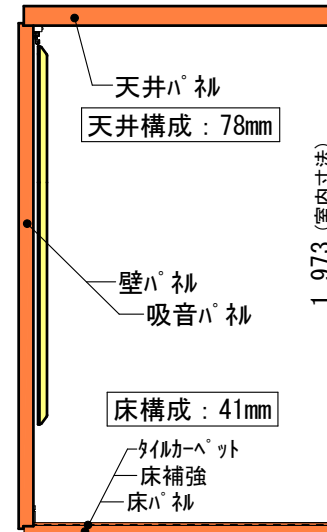


矩計図 標準高さ

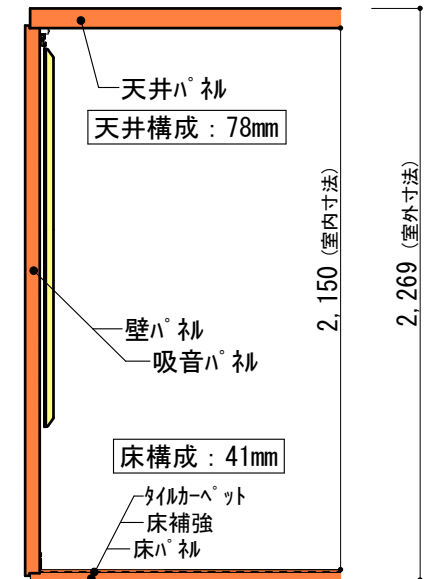


矩計図 Hi高さ


防音室単体遮音性能 Dr-35(開口部はT-3)	図面名称 カワイ防音ルーム : ユニットライトタイプ LHSX09-13(0.8畳) 標準高さ / Hiタイプ	縮尺	株式会社 河合楽器製作所 株式会社カワイ音響システム	No. LHSX09-13
		1/30 (A4印刷時)		
印刷年月日 2016.11.18				

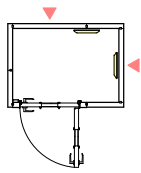


09-13/01R

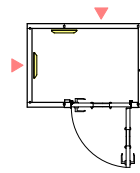


09-13/02R

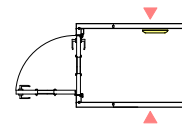


09-13/03R

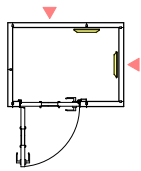

09-13/01L

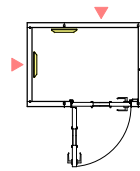

09-13/02L

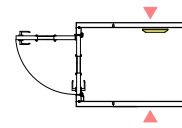

09-13/03L

・FIX窓ハ 柵は ▼ の位置に取り付け可能です。



・ : 吸音ハ 柵は取付位置の移動が可能です。

図面名称 カワイ防音ルーム : ユニットライトタイプ

標準高さ / Hi高さ (共通)

縮尺

印刷年月日


2017.05.17

株式会社 河合楽器製作所


株式会社カワイ音響システム

No.  
LVSX09-13  
LHSX09-13


ユニットライトタイプ 標準仕様	
床	防音床、タイルカーペット仕上(防災認定品)
壁	壁遮音パネル(クロス仕上)
天井	天井換気遮音パネル(クロス仕上)
吸音パネル	高音域用 : 2枚

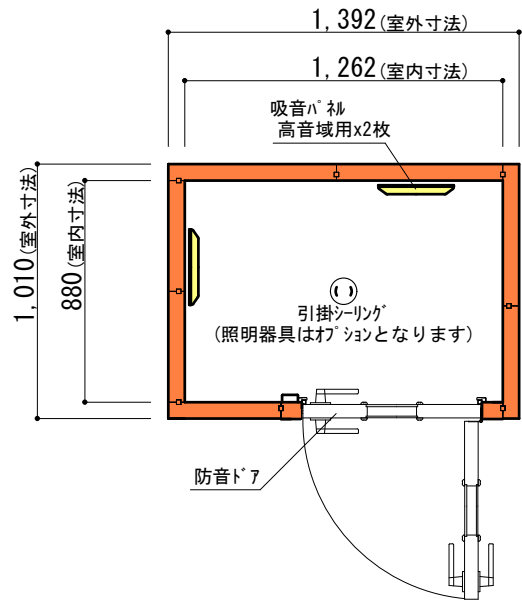

平面図

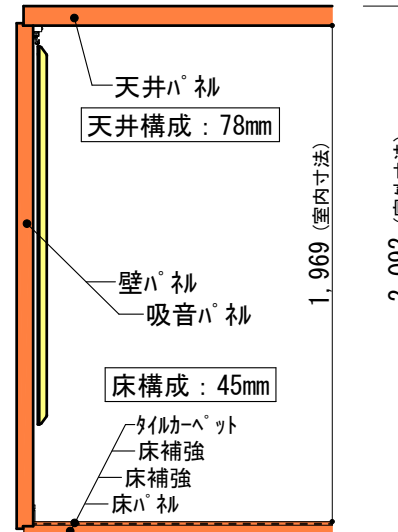

矩計図 標準高さ

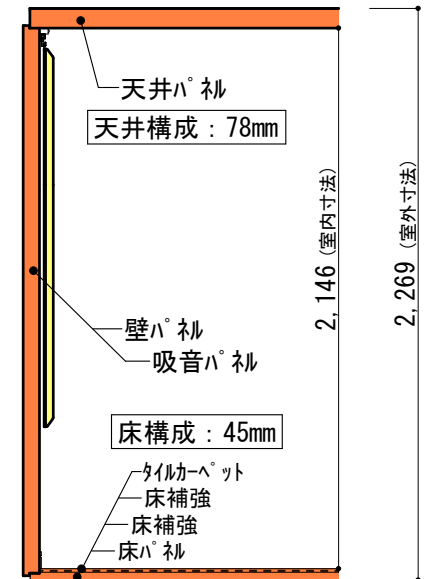


矩計図 Hi高さ


防音室単体遮音性能 Dr-40(開口部はT-4)	図面名称 カワイ防音ルーム : ユニットライトタイプ LKSX09-13(0.8畳) 標準高さ / Hiタイプ	縮尺	株式会社 河合楽器製作所 株式会社カワイ音響システム	No. LKSX09-13
		1/30 (A4印刷時) 印刷年月日 2016.11.18		

LKSX09-13 (0.8畳)


室外寸法 : 1,010 × 1,392 [mm]

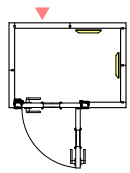


09-13/01R

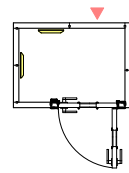


09-13/02R

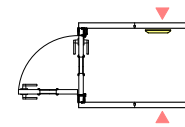


09-13/03R

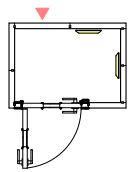

09-13/01L

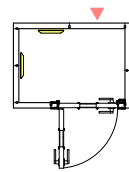


09-13/02L

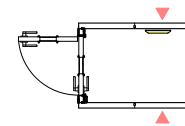

09-13/03L

・FIX窓ハ 柵は ▼ の位置に取り付け可能です。



・  : 吸音ハ 柵は取付位置の移動が可能です。

図面名称 カワイ防音ルーム : ユニットライトタイプ

標準高さ / Hi高さ (共通)

縮尺

印刷年月日

2017.05.17

株式会社 河合楽器製作所  
株式会社カワイ音響システム

No.  
LKSX09-13