



ユニットライトタイプ 標準仕様	
床	防振・防音浮き床、タイルカーペット仕上(防災認定品)
壁	壁遮音パネル(クロス仕上)
天井	天井遮音パネル(クロス仕上)
吸音パネル	高音域用：4枚

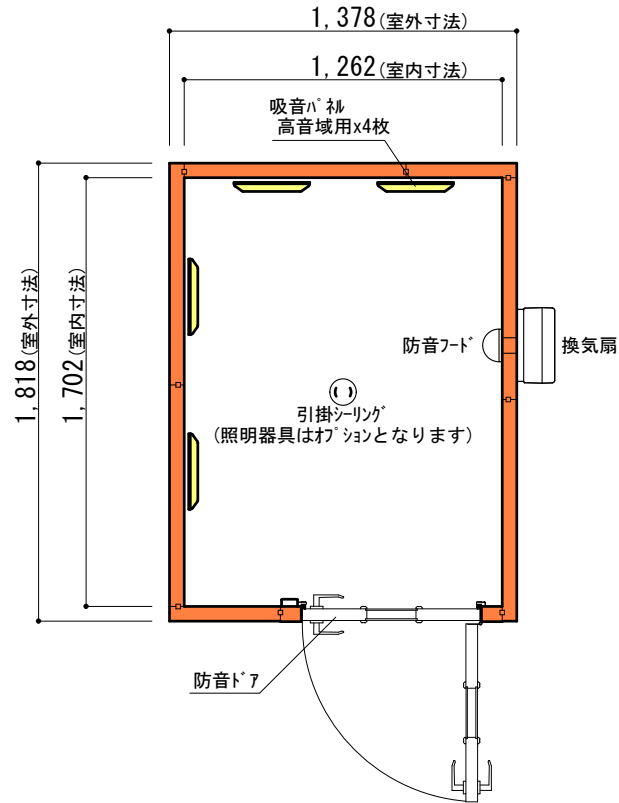


平面図

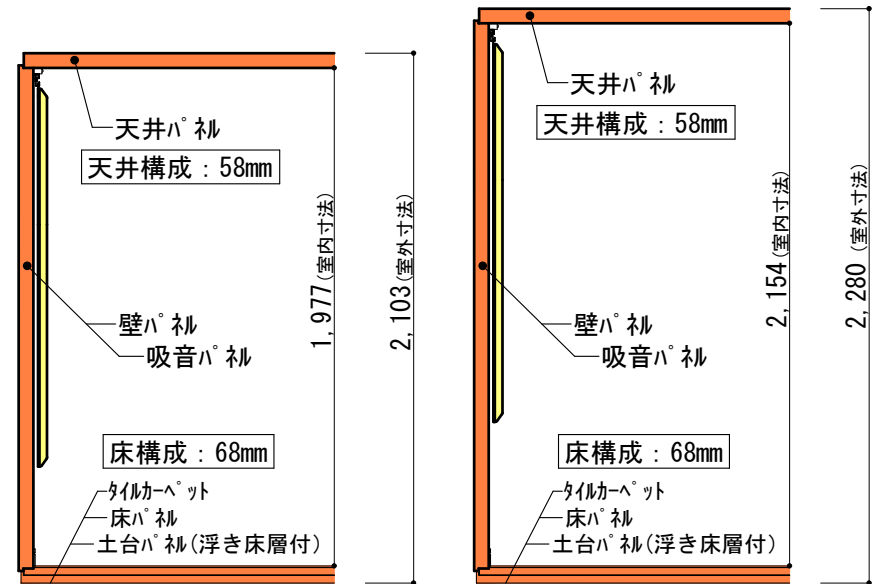


矩計図 標準高さ

矩計図 Hi高さ


防音室単体遮音性能 Dr-30(開口部はT-2)	図面名称 カワイ防音ルーム：ユニットライトタイプ LV SX13-18(1.5畳) 標準高さ / Hiタイプ	縮尺	株式会社 河合楽器製作所 株式会社カワイ音響システム	No. LV SX13-18
		1/30 (A4印刷時)		
		印刷年月日		
		2016.11.18		

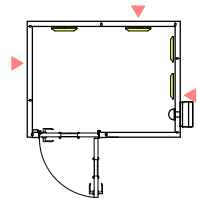


13-18/01R

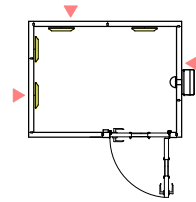


13-18/02R

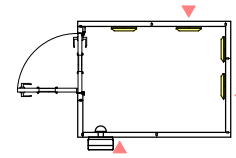


13-18/03R

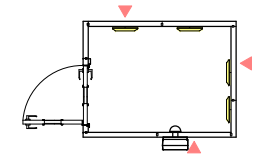


13-18/04R

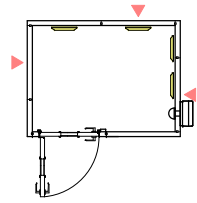


13-18/01L

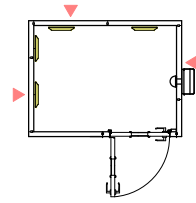

13-18/02L

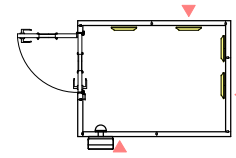


13-18/03L

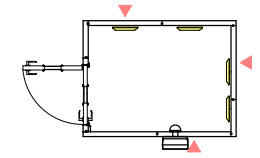

13-18/04L

・換気ハコ、FIX窓ハコは▼の位置に取り付け可能です。

 

・吸音ハコは取付位置の移動が可能です。

図面名称 カワイ防音ルーム：ユニットライトタイプ

標準高さ / Hi高さ（共通）

縮尺

印刷年月日


2017.05.17

株式会社 河合楽器製作所


株式会社カワイ音響システム

No.  
LVSX13-18  
LHSX13-18

ユニットライトタイプ 標準仕様	
床	防振・防音浮き床、タイルカーペット仕上(防災認定品)
壁	壁遮音パネル(クロス仕上)
天井	天井遮音パネル(クロス仕上)
吸音パネル	高音域用：4枚

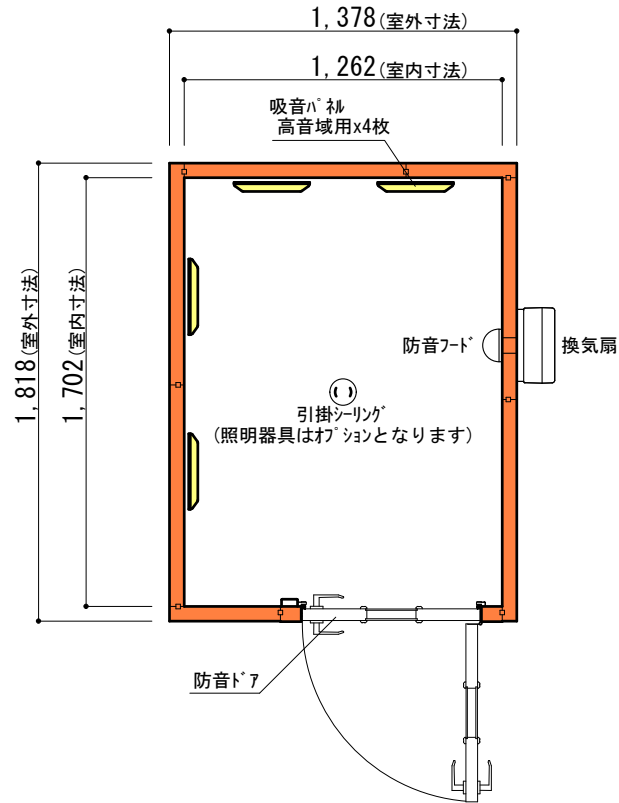

平面図

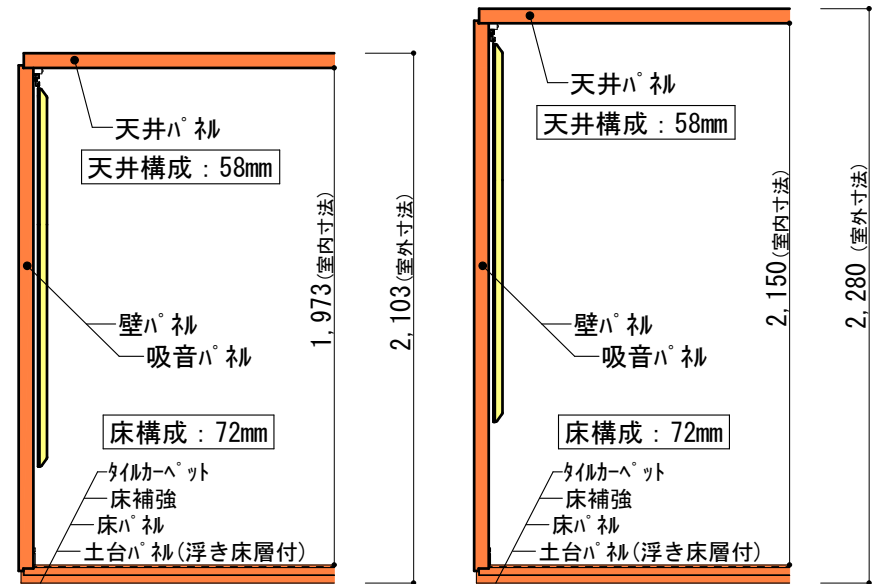

矩計図 標準高さ

矩計図 Hi高さ

防音室単体遮音性能 Dr-35(開口部はT-3)


図面名称 カワイ防音ルーム：ユニットライトタイプ

LHSX13-18(1.5畳) 標準高さ / Hiタイプ


縮尺	
1/30 (A4印刷時)	
印刷年月日	
2016.11.18	

株式会社 河合楽器製作所  
株式会社カワイ音響システム


No.  
LHSX13-18

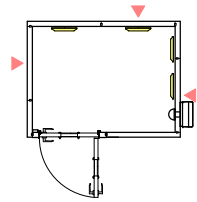


13-18/01R

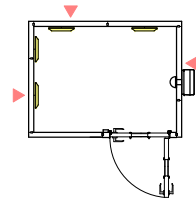


13-18/02R

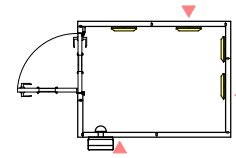


13-18/03R

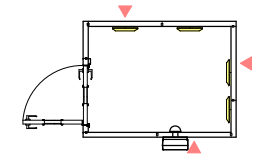


13-18/04R

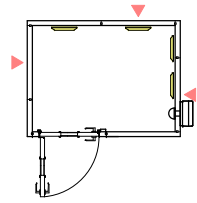


13-18/01L

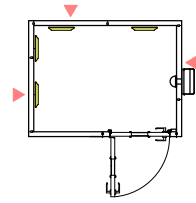

13-18/02L

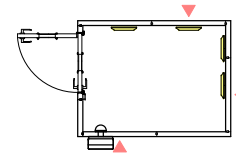


13-18/03L

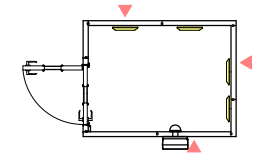

13-18/04L

・換気ﾊﾞｰﾙ、FIX窓ﾊﾞｰﾙは▼の位置に取り付け可能です。

 

・吸音ﾊﾞｰﾙは取付位置の移動が可能です。

図面名称 カワイ防音ルーム：ユニットライトタイプ

標準高さ / Hi高さ（共通）

縮尺

印刷年月日

2017.05.17

株式会社 河合楽器製作所


株式会社カワイ音響システム

No.


LVSX13-18

LHSX13-18


ユニットライトタイプ 標準仕様	
床	防振・防音浮き床、タイルカーペット仕上(防災認定品)
壁	壁遮音パネル(クロス仕上)
天井	天井遮音パネル(クロス仕上)
吸音パネル	高音域用：4枚

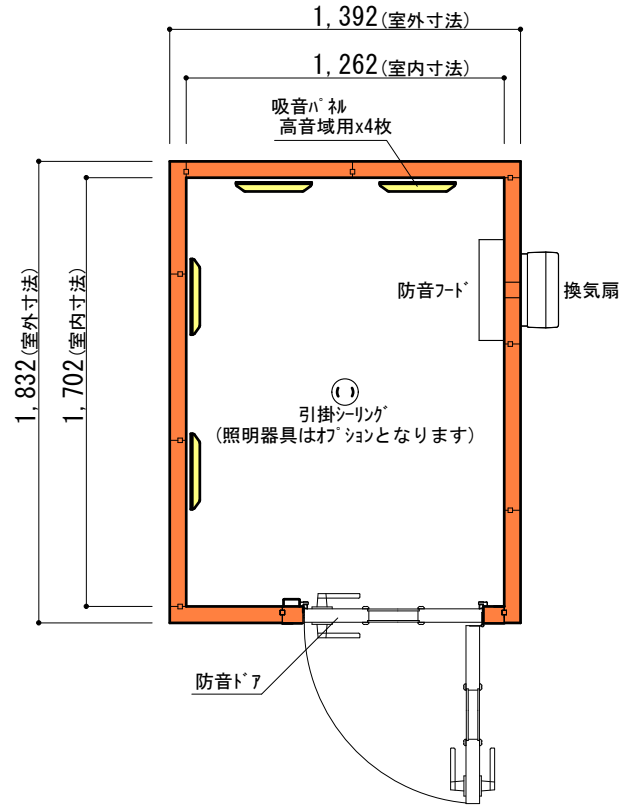

平面図

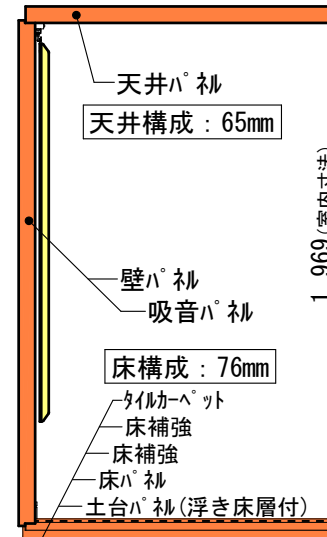

矩計図 標準高さ

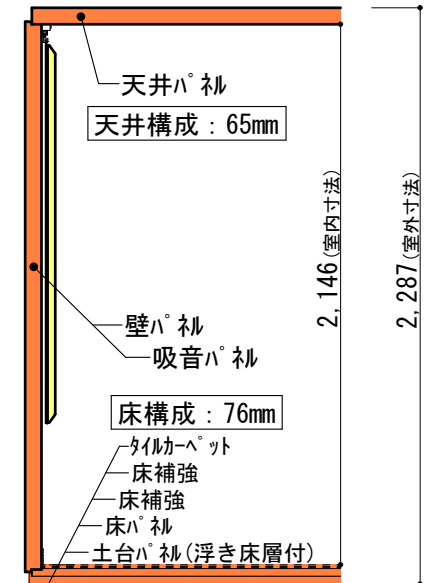


矩計図 Hi高さ


防音室単体遮音性能 Dr-40(開口部はT-4)	図面名称 カワイ防音ルーム：ユニットライトタイプ LKSX13-18(1.5畳) 標準高さ / Hiタイプ	縮尺	株式会社 河合楽器製作所 株式会社カワイ音響システム	No. LKSX13-18
		1/30 (A4印刷時)		
		印刷年月日		
		2016.11.18		

LKSX13-18 (1.5畳)


室外寸法 : 1,392 × 1,832 [mm]

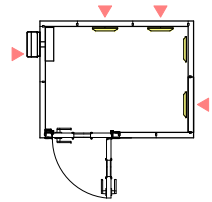


13-18/01R

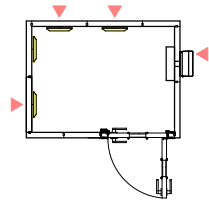


13-18/02R

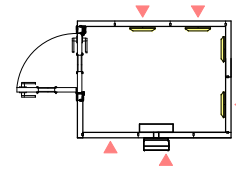


13-18/03R

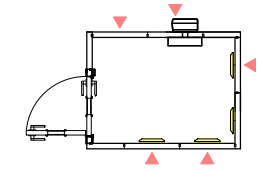


13-18/04R

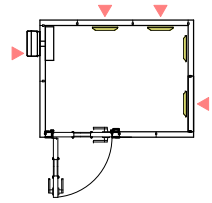


13-18/01L

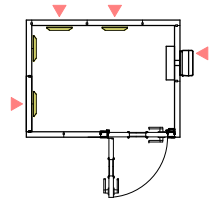

13-18/02L

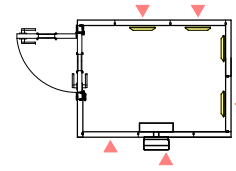

13-18/03L

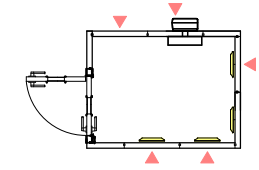

13-18/04L

・換気ﾊﾞｰﾙ、FIX窓ﾊﾞｰﾙは▼の位置に取り付け可能です。



・吸音ﾊﾞｰﾙは取付位置の移動が可能です。

図面名称 カワイ防音ルーム：ユニットライトタイプ

標準高さ / Hi高さ（共通）

縮尺

印刷年月日

2017.05.17

株式会社 河合楽器製作所  
株式会社カワイ音響システム

No.  
LKSX13-18