


平面図

| ユニットスタンダードタイプ 標準仕様 | |
|--------------------|-----------------------------|
| 床 | 防振・防音浮床、タイルカーペット仕上(防災認定品) |
| 壁 | 壁遮音パネル(クロス仕上) |
| 天井 | 天井遮音パネル 天井低音吸音パネル(クロス仕上) |
| 吸音パネル | 高音域用：4枚 全帯域用：2枚 |

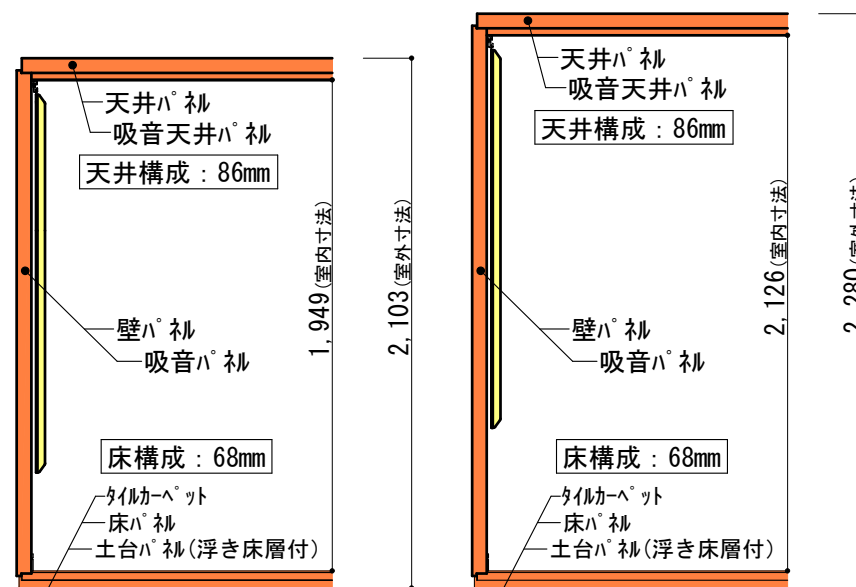

矩計図 標準高さ

矩計図 Hi高さ

防音室単体遮音性能 Dr-30(開口部はT-2)

図面名称 カワイ防音ルーム：ユニットスタンダードタイプ

MVSX22-26(3.7畳) 標準高さ / Hiタイプ

縮尺

1/30 (A4印刷時)

印刷年月日


2016.11.18

株式会社 河合楽器製作所


株式会社カワイ音響システム

No.


MVSX22-26

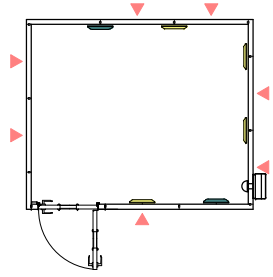


22-26/01R

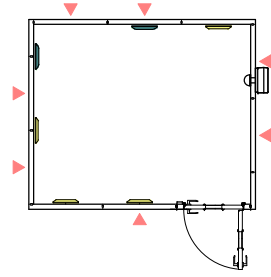


22-26/02R

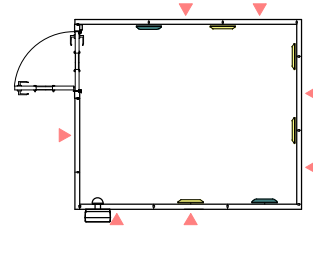


22-26/03R

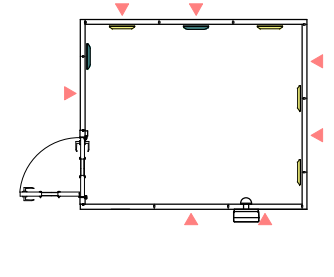


22-26/04R

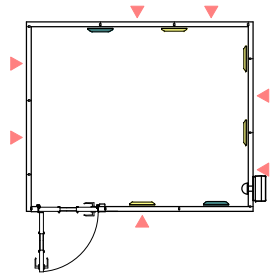


22-26/01L

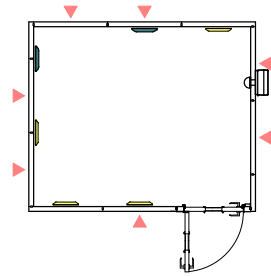


22-26/02L

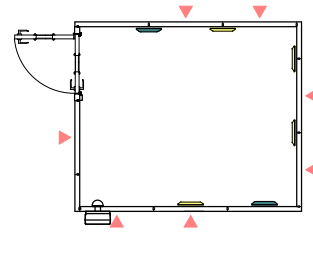


22-26/03L

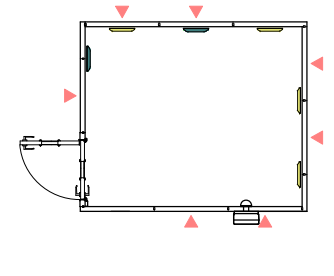


22-26/04L

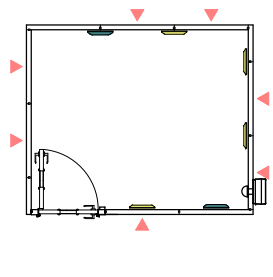


22-26/01RU

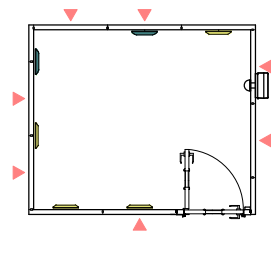


22-26/02RU

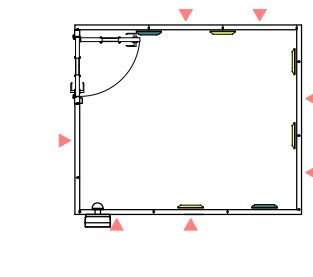


22-26/03RU

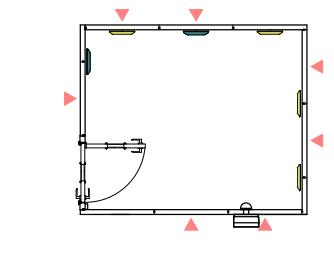


22-26/04RU

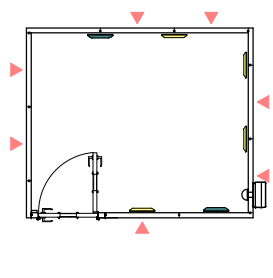


22-26/01LU

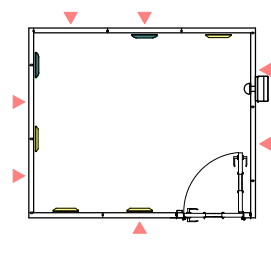

22-26/02LU

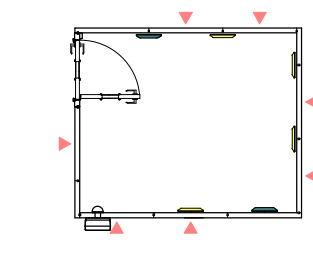

22-26/03LU

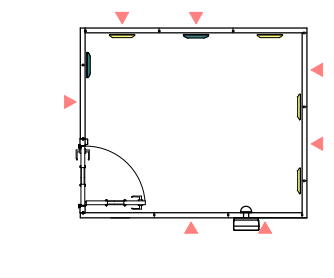

22-26/04LU

・換気バ 札、FIX窓バ 札は ▼ の位置に取り付け可能です。



・吸音バ 札は取付位置の移動が可能です。

図面名称 カワイ防音ルーム：ユニットスタンダードタイプ

標準高さ / Hi高さ (共通)

縮尺


印刷年月日

2017.05.17

株式会社 河合楽器製作所


株式会社カワイ音響システム

No.
MVSX22-26
MHSX22-26

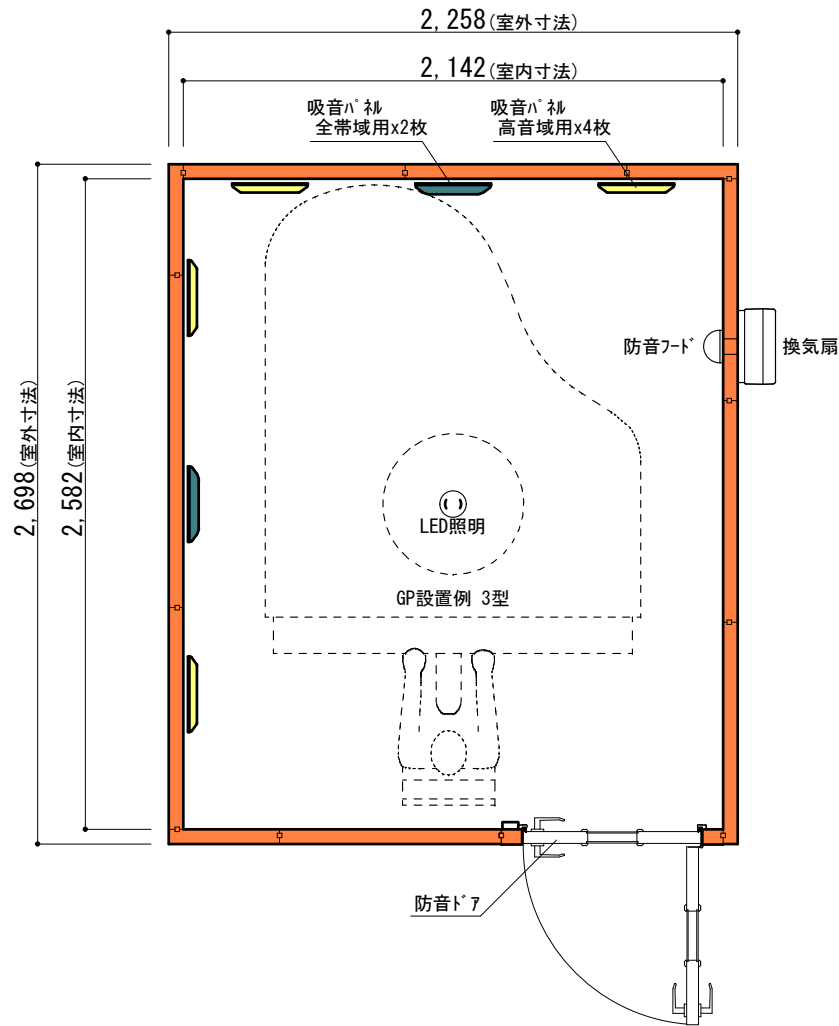

平面図


| ユニットスタンダードタイプ 標準仕様 | |
|--------------------|-----------------------------|
| 床 | 防振・防音浮床、タイルカーペット仕上(防災認定品) |
| 壁 | 壁遮音パネル(クロス仕上) |
| 天井 | 天井遮音パネル 天井低音吸音パネル(クロス仕上) |
| 吸音パネル | 高音域用：4枚 全帯域用：2枚 |

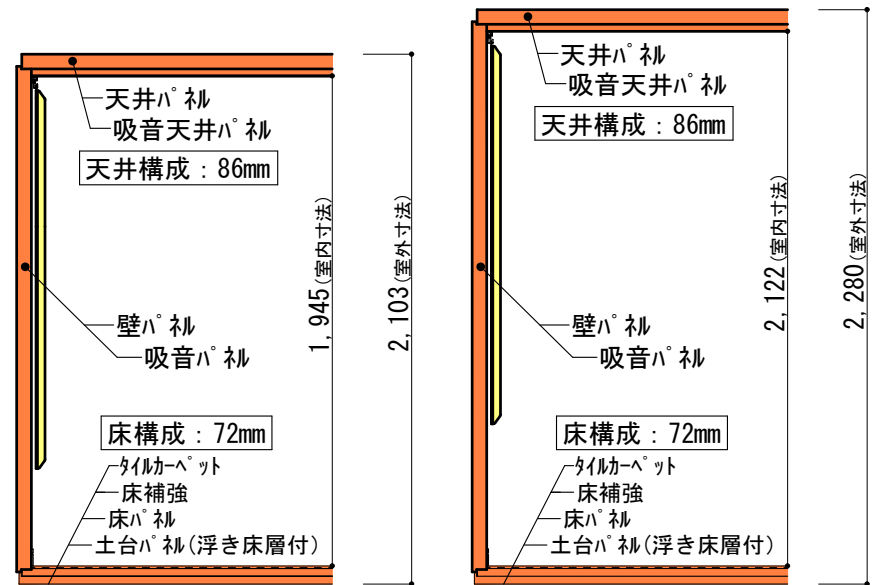


矩計図 標準高さ

矩計図 Hi高さ


| | | | | |
|--------------------------|---|--------------|-------------------------------|------------------|
| 防音室単体遮音性能 Dr-35(開口部はT-3) | 図面名称 カワイ防音ルーム：ユニットスタンダードタイプ MHSX22-26(3.7畳) 標準高さ / Hiタイプ | 縮尺 | 株式会社 河合楽器製作所 株式会社カワイ音響システム | No. MHSX22-26 |
| | | 1/30 (A4印刷時) | | |
| | | 印刷年月日 | | |
| | | 2016.11.18 | | |

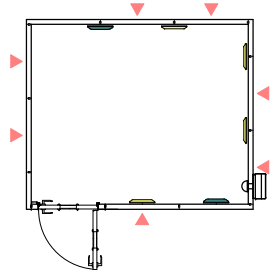


22-26/01R

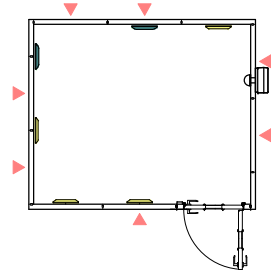


22-26/02R

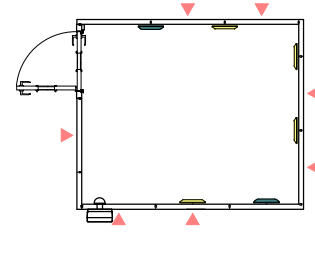


22-26/03R

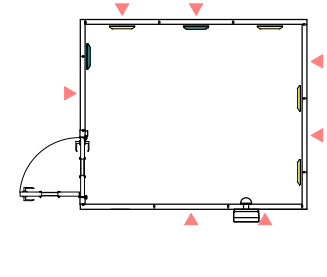


22-26/04R

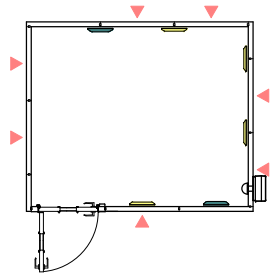


22-26/01L

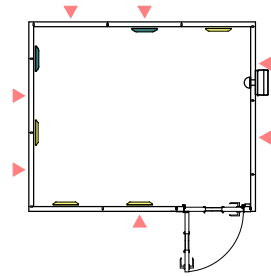


22-26/02L

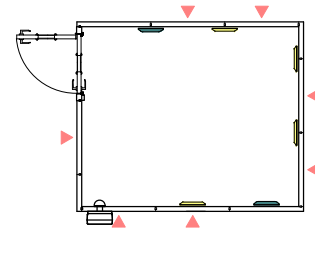


22-26/03L

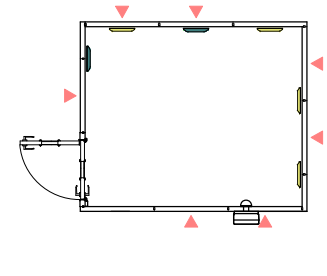


22-26/04L

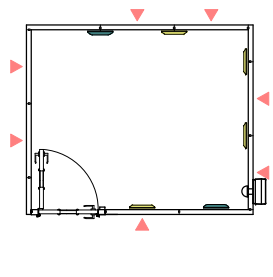


22-26/01RU

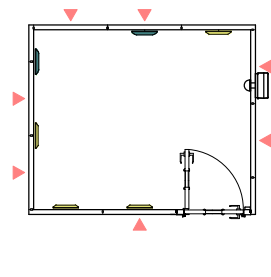


22-26/02RU

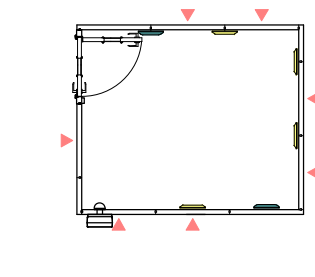


22-26/03RU

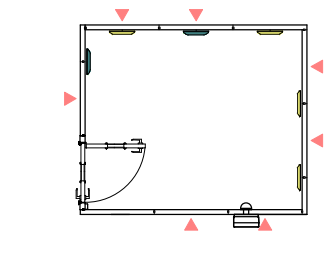


22-26/04RU

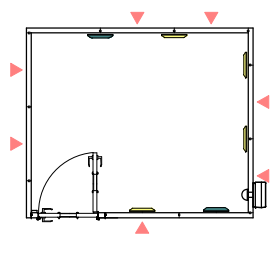


22-26/01LU

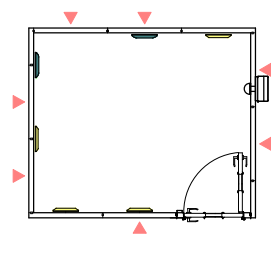

22-26/02LU

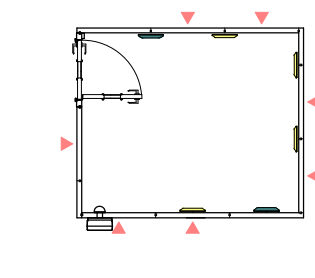

22-26/03LU

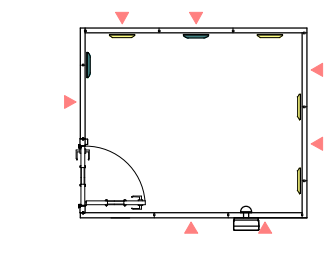

22-26/04LU

・換気バ 札、FIX窓バ 札は ▼ の位置に取り付け可能です。



・吸音バ 札は取付位置の移動が可能です。

図面名称 カワイ防音ルーム：ユニットスタンダードタイプ

標準高さ / Hi高さ (共通)

縮尺

印刷年月日

2017.05.17


株式会社 河合楽器製作所

株式会社カワイ音響システム

No.


MVSX22-26

MHSX22-26

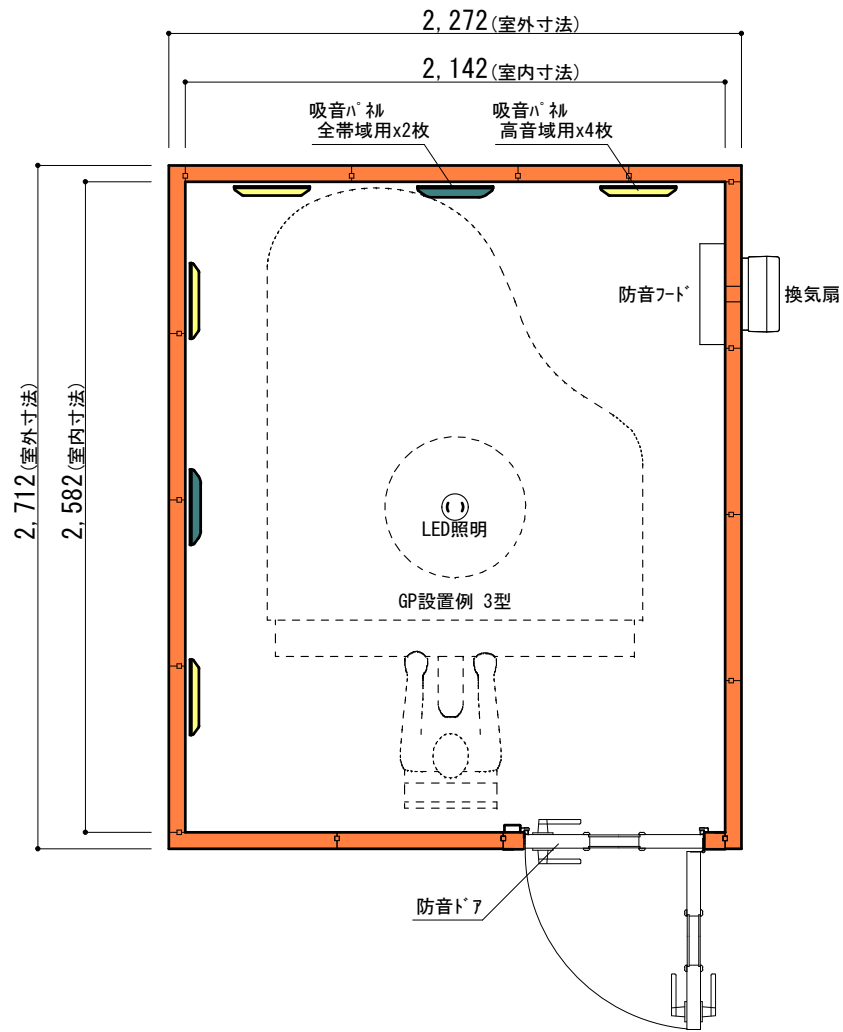


平面図

| ユニットスタンダードタイプ 標準仕様 | |
|--------------------|-----------------------------|
| 床 | 防振・防音浮床、タイルカーペット仕上(防災認定品) |
| 壁 | 壁遮音パネル(クロス仕上) |
| 天井 | 天井遮音パネル 天井低音吸音パネル(クロス仕上) |
| 吸音パネル | 高音域用：4枚 全帯域用：2枚 |

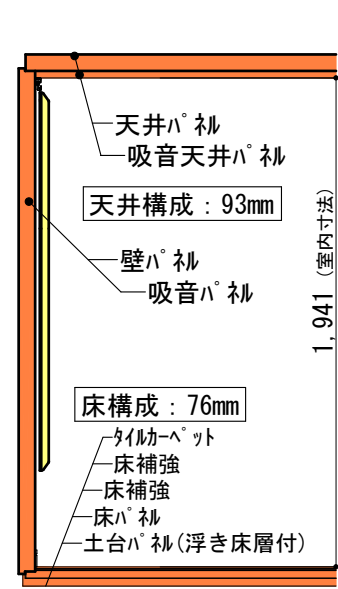


矩計図 標準高さ

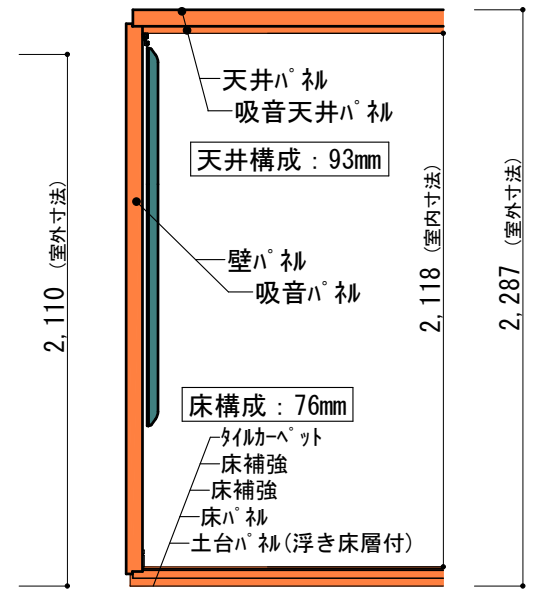


矩計図 Hi高さ


| | | | | |
|--------------------------|---|---------------------|-------------------------------|------------------|
| 防音室単体遮音性能 Dr-40(開口部はT-4) | 図面名称 カワイ防音ルーム：ユニットスタンダードタイプ MKSX22-26(3.7畳) 標準高さ / Hiタイプ | 縮尺 | 株式会社 河合楽器製作所 株式会社カワイ音響システム | No. MKSX22-26 |
| | | 印刷年月日 2016.11.18 | | |

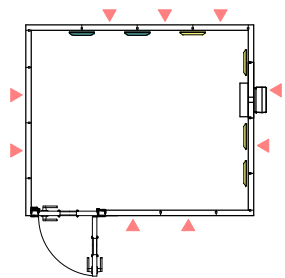


22-26/01R

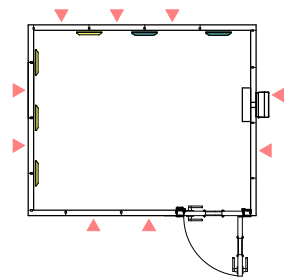


22-26/02R

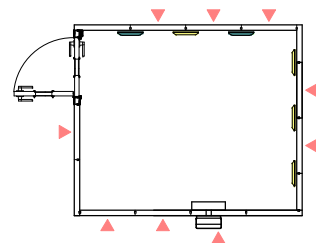


22-26/03R

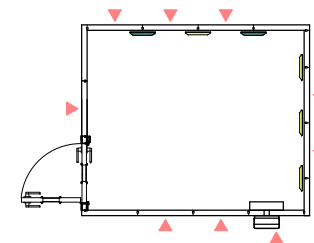


22-26/04R

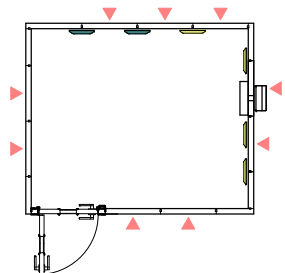


22-26/01L

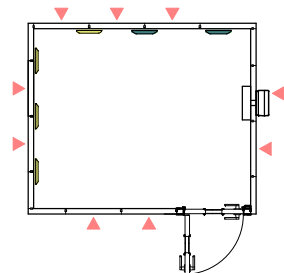


22-26/02L

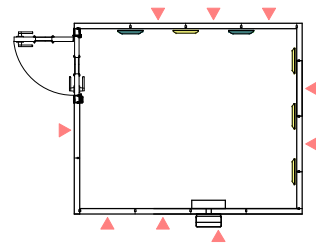


22-26/03L

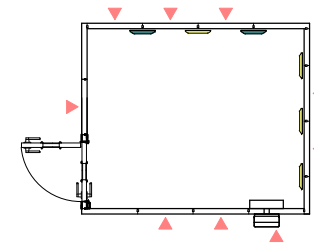


22-26/04L

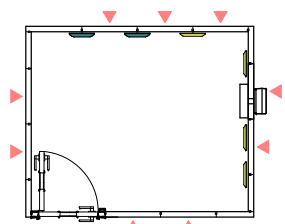


22-26/01RU

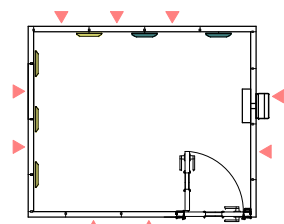


22-26/02RU

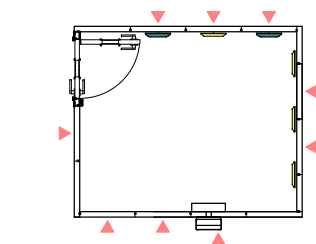


22-26/03RU

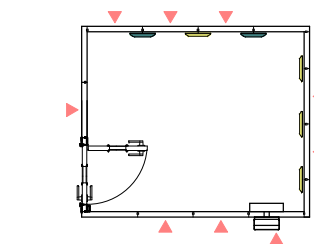


22-26/04RU

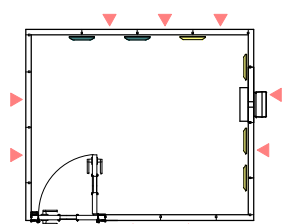


22-26/01LU

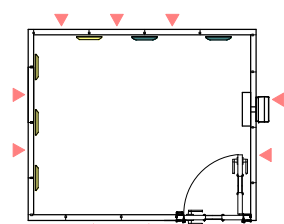

22-26/02LU

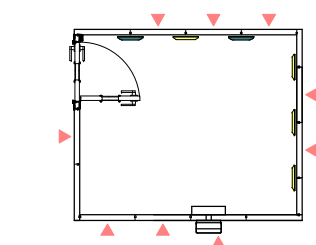

22-26/03LU

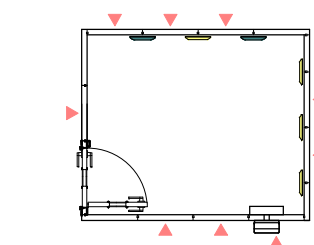

22-26/04LU

・換気パネル、FIX窓パネルは▼の位置に取り付け可能です。



・吸音パネルは取付位置の移動が可能です。

図面名称 カワイ防音ルーム：ユニットスタンダードタイプ

標準高さ / Hi高さ (共通)

縮尺

印刷年月日

2017.05.17

株式会社 河合楽器製作所

株式会社カワイ音響システム

No.
MKSX22-26