


平面図

ユニットスタンダードタイプ 標準仕様	
床	防振・防音浮床、タイルカーペット仕上(防災認定品)
壁	壁遮音パネル(クロス仕上)
天井	天井遮音パネル 天井低音吸音パネル(クロス仕上)
吸音パネル	高音域用：3枚 全帯域用：2枚

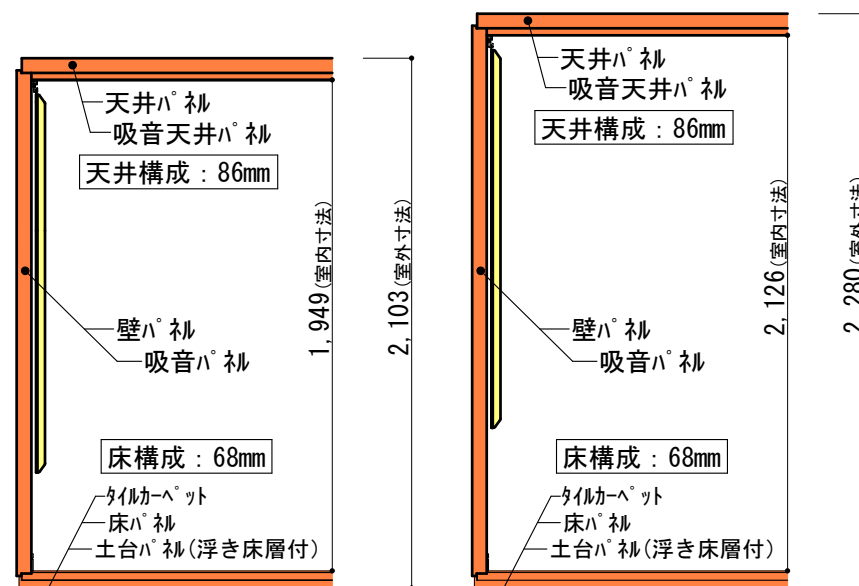

矩計図 標準高さ

矩計図 Hi高さ

防音室単体遮音性能 Dr-30(開口部はT-2)

図面名称 カワイ防音ルーム：ユニットスタンダードタイプ

MVSX22-22(3.1畳) 標準高さ / Hiタイプ


縮尺	
1/30 (A4印刷時)	
印刷年月日	
2016.11.18	

株式会社 河合楽器製作所


株式会社カワイ音響システム

No.


MVSX22-22

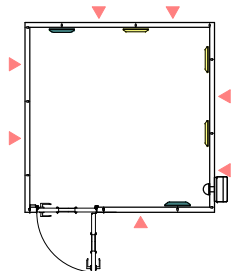


22-22/01R

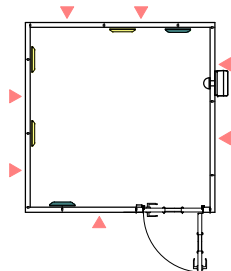


22-22/02R

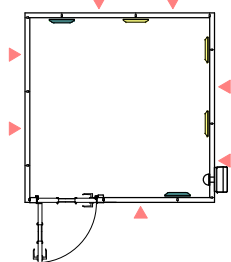


22-22/01L

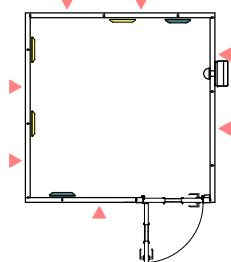


22-22/02L

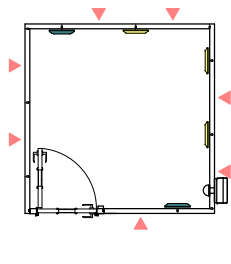


22-22/01RU

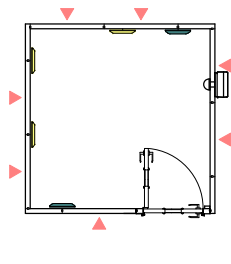

22-22/02RU

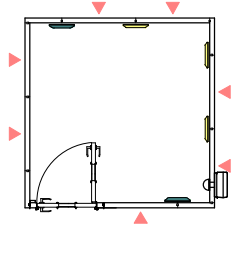

22-22/01LU

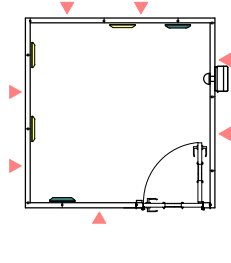

22-22/02LU

・換気バネ、FIX窓バネは▼の位置に取り付け可能です。



・吸音バネは取付位置の移動が可能です。

図面名称 カワイ防音ルーム：ユニットスタンダードタイプ

標準高さ / Hi高さ（共通）

縮尺

印刷年月日

2017.05.17


株式会社 河合楽器製作所

株式会社カワイ音響システム

No.


MVSX22-22

MHSX22-22

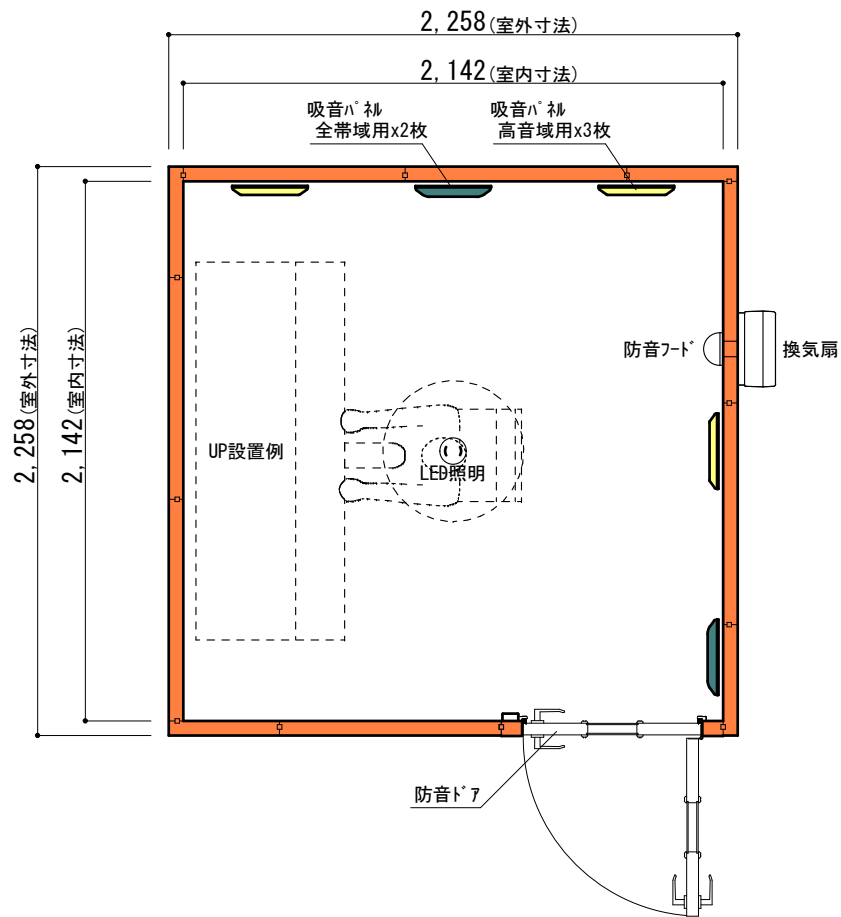

平面図


ユニットスタンダードタイプ 標準仕様	
床	防振・防音浮床、タイルカーペット仕上(防災認定品)
壁	壁遮音パネル(クロス仕上)
天井	天井遮音パネル 天井低音吸音パネル(クロス仕上)
吸音パネル	高音域用：3枚 全帯域用：2枚

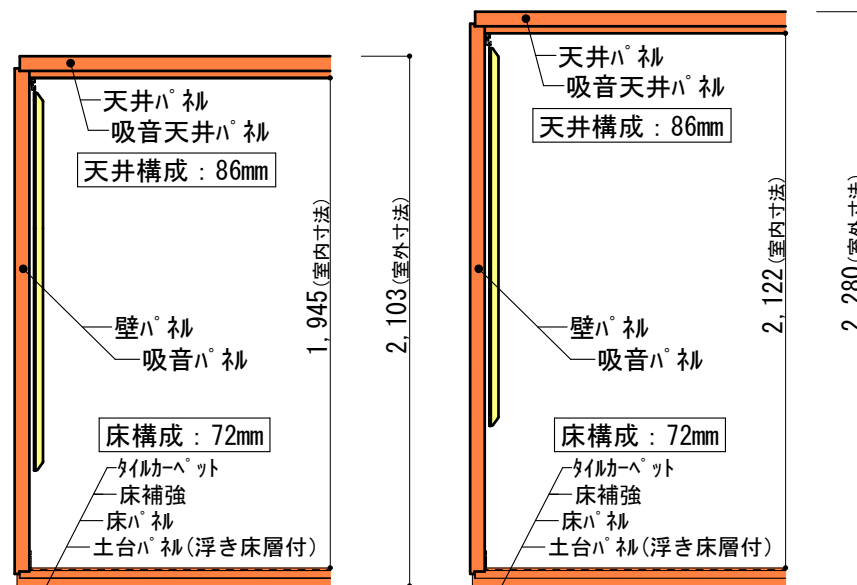


矩計図 標準高さ

矩計図 Hi高さ


防音室単体遮音性能 Dr-35(開口部はT-3)	図面名称 カワイ防音ルーム：ユニットスタンダードタイプ MHSX22-22(3.1畳) 標準高さ / Hiタイプ	縮尺	株式会社 河合楽器製作所 株式会社カワイ音響システム	No. MHSX22-22
		1/30 (A4印刷時)		
		印刷年月日		
		2016.11.18		

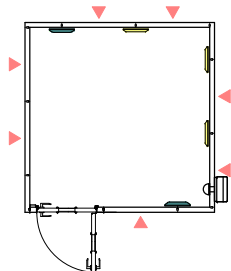


22-22/01R

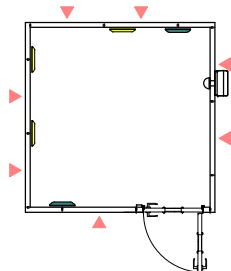


22-22/02R

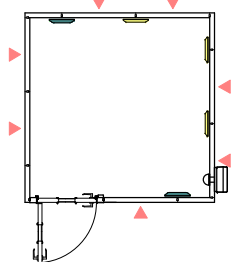


22-22/01L

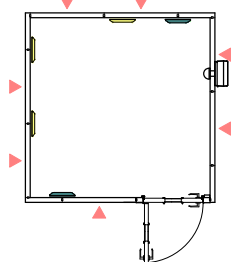


22-22/02L

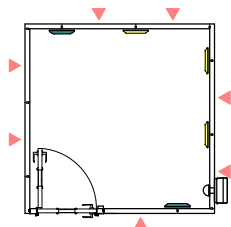


22-22/01RU

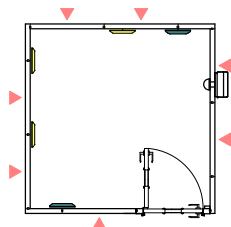

22-22/02RU

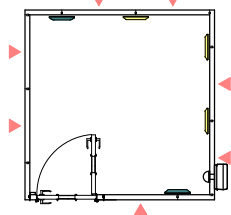

22-22/01LU

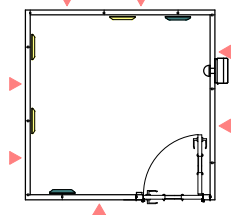

22-22/02LU

・換気バネ、FIX窓バネは▼の位置に取り付け可能です。



・吸音バネは取付位置の移動が可能です。



図面名称 カワイ防音ルーム：ユニットスタンダードタイプ

標準高さ / Hi高さ（共通）

縮尺

印刷年月日

2017.05.17


株式会社 河合楽器製作所

株式会社カワイ音響システム

No.


MVSX22-22

MHSX22-22

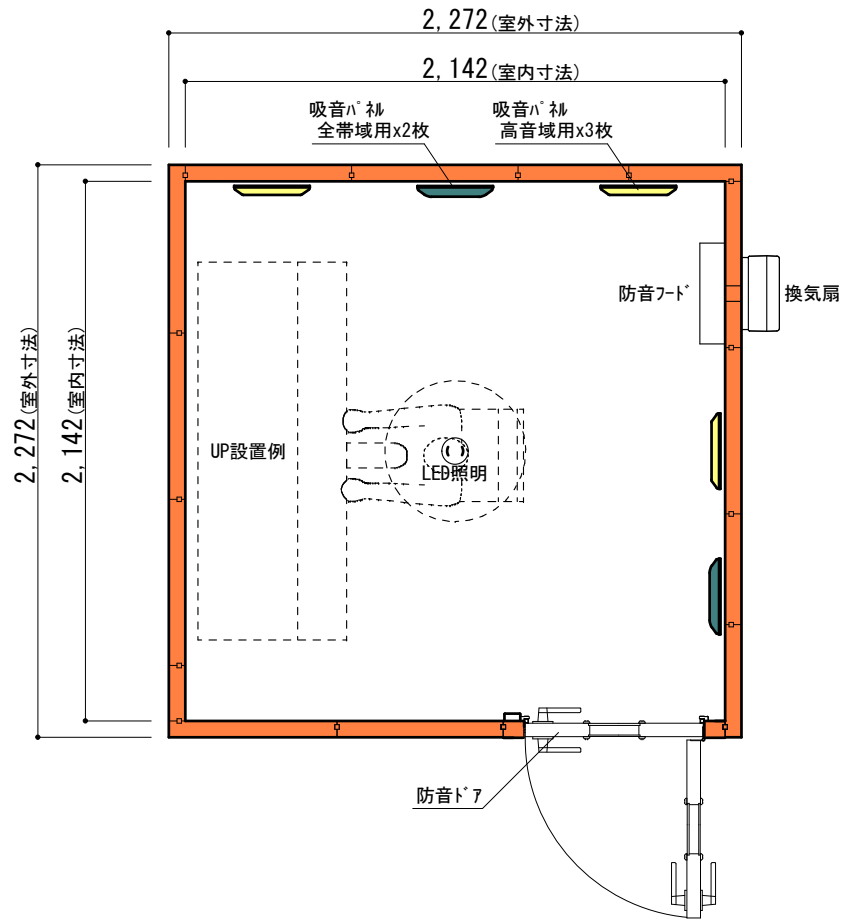


平面図

ユニットスタンダードタイプ 標準仕様	
床	防振・防音浮床、タイルカーペット仕上(防災認定品)
壁	壁遮音パネル(クロス仕上)
天井	天井遮音パネル 天井低音吸音パネル(クロス仕上)
吸音パネル	高音域用：3枚 全帯域用：2枚

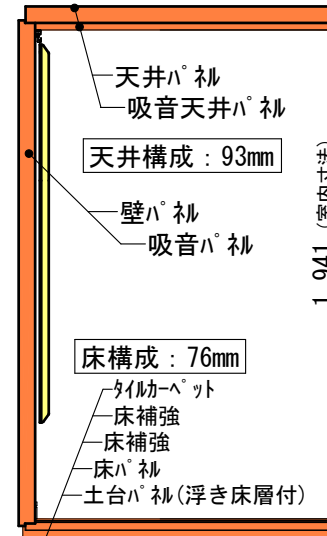

矩計図 標準高さ

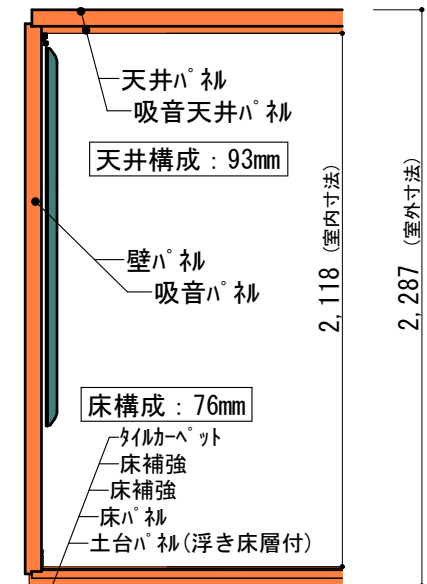

矩計図 Hi高さ

防音室単体遮音性能 Dr-40(開口部はT-4)


図面名称 カワイ防音ルーム：ユニットスタンダードタイプ

MKSX22-22(3.1畳) 標準高さ / Hiタイプ


縮尺	1/30 (A4印刷時)
印刷年月日	2016.11.18

株式会社 河合楽器製作所  
株式会社カワイ音響システム


No.  
MKSX22-22

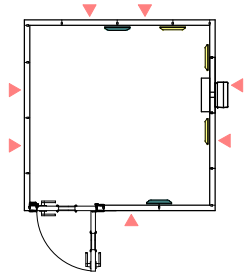


22-22/01R

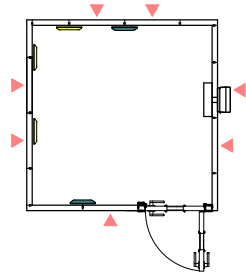


22-22/02R

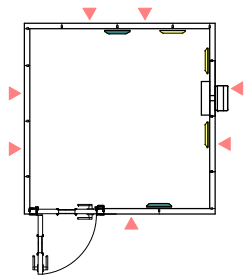


22-22/01L

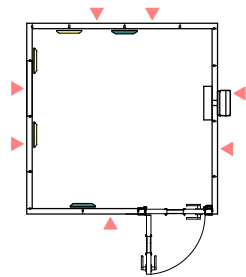


22-22/02L

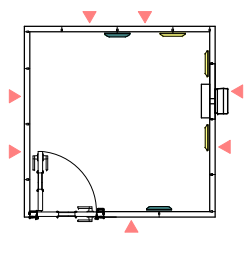


22-22/01RU

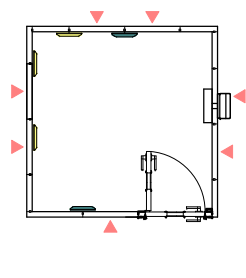

22-22/02RU

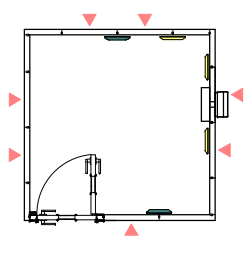


22-22/01LU

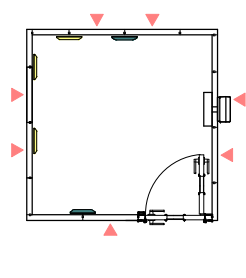

22-22/02LU

・換気バネ、FIX窓バネは▼の位置に取り付け可能です。

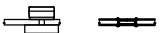

・吸音バネは取付位置の移動が可能です。

図面名称 カワイ防音ルーム：ユニットスタンダードタイプ

標準高さ / Hi高さ（共通）

縮尺

印刷年月日

2017.05.17

株式会社 河合楽器製作所  
株式会社カワイ音響システム

No.  
MKSX22-22