


特記事項	
(1)	間仕切壁を解体し、二つの部屋全体を防音するご提案図です。
(2)	
(3)	
(4)	
(5)	
(6)	

オーダータイプ 内部仕上表	
床	フローリング
壁	音調内装板
天井	ロックウール吸音板

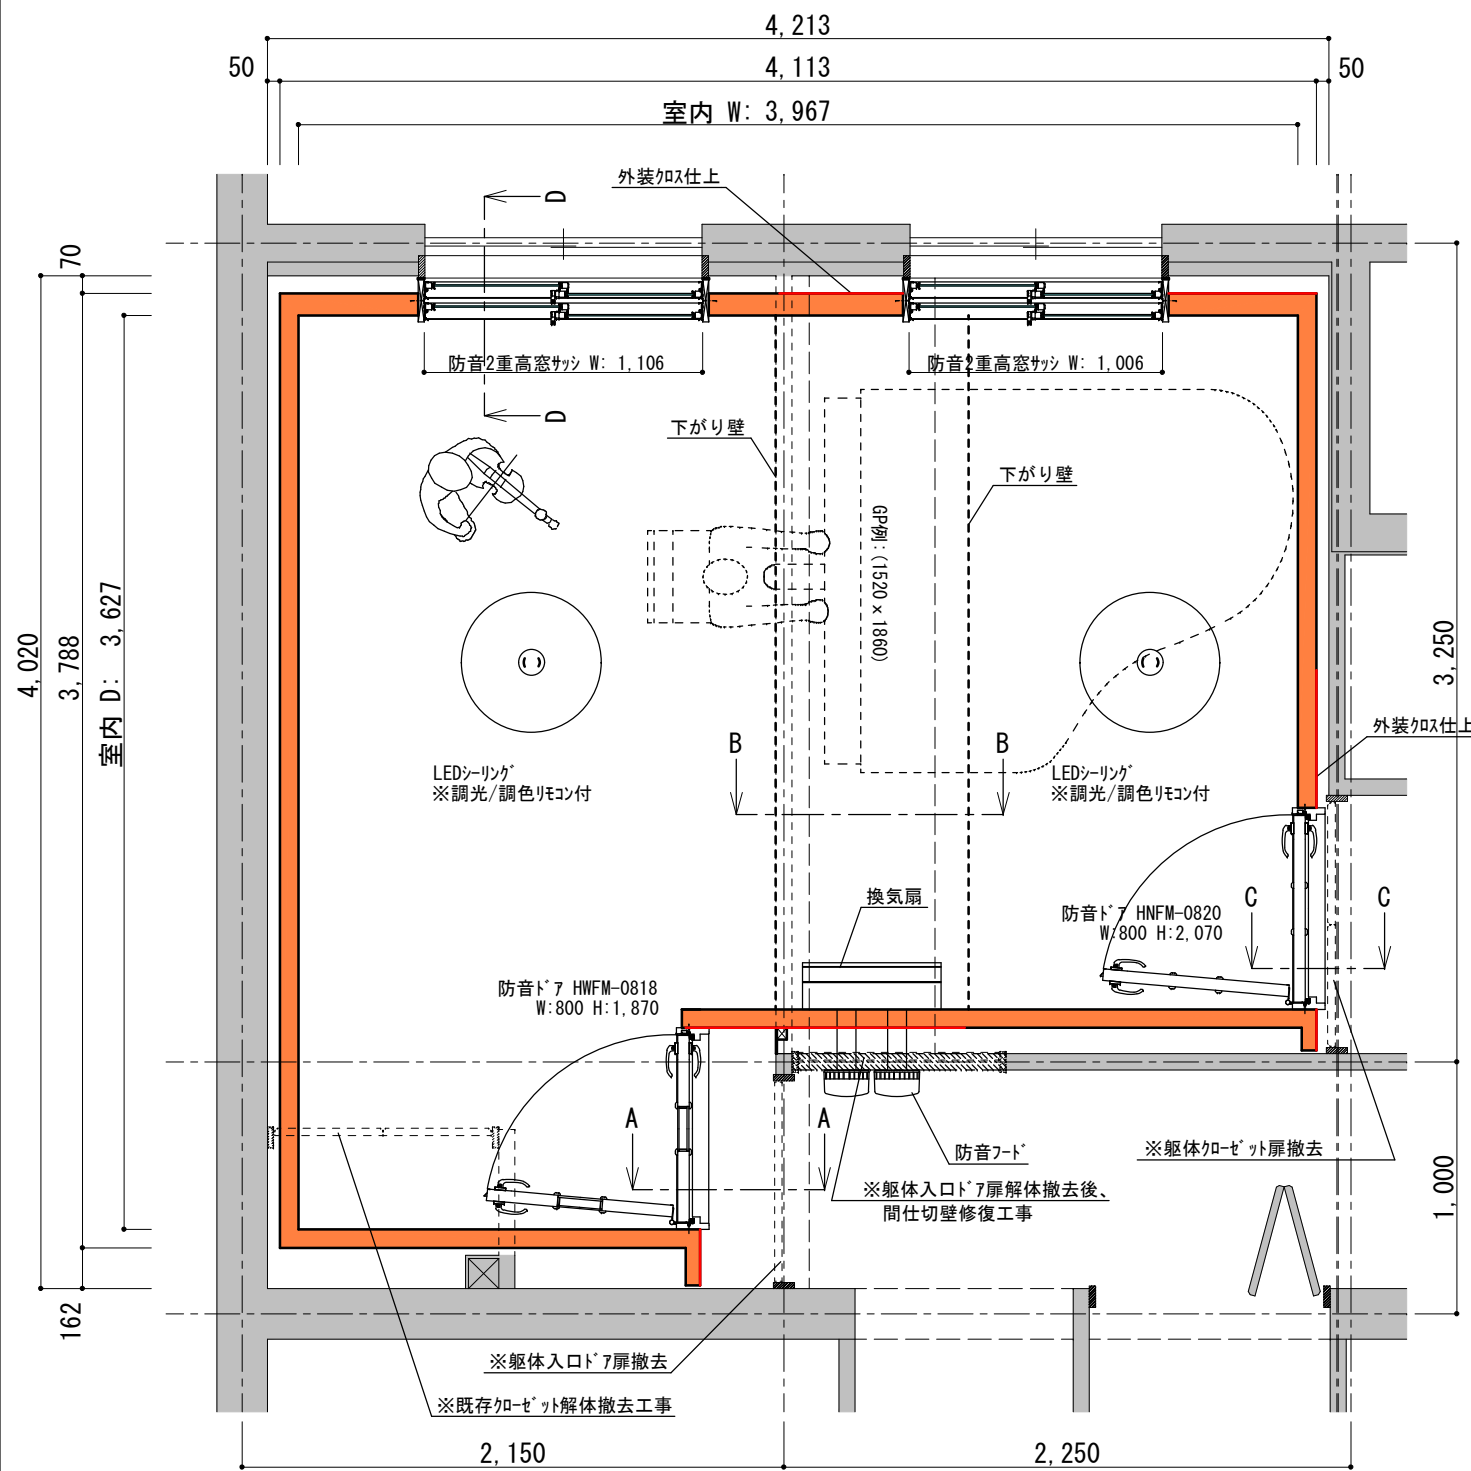


室内広さ : 7.3畳 (12.2㎡)
 遮音性能 : Dr-35
 (開口部はT-3)

平面図 1:30

天井構成 70mm


- 遮音天井パネ 58mm
- ロックウール吸音板 12mm

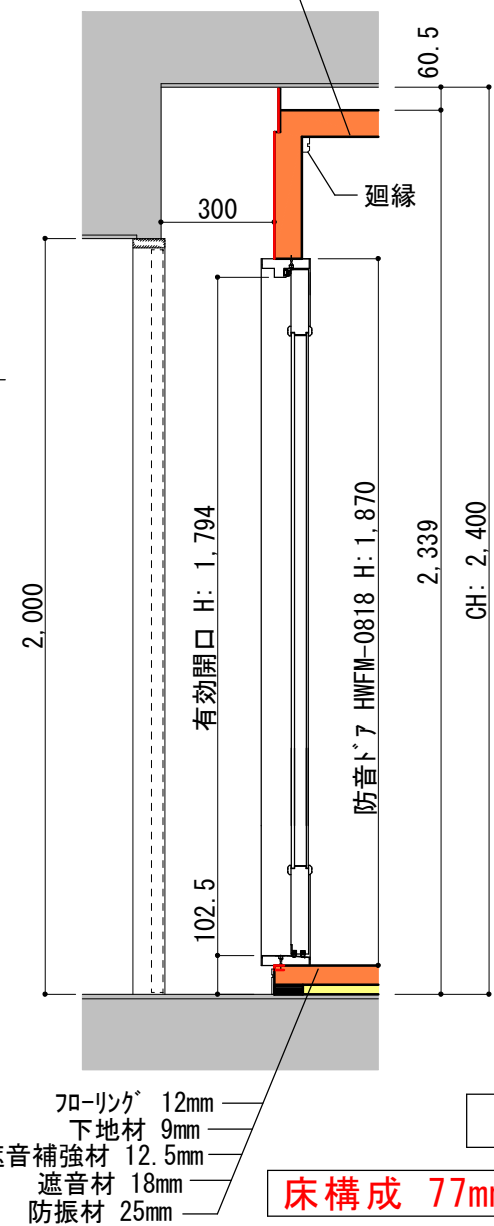

A-A断面図 1:20

壁構成 73mm

- 音調内装板 15mm
- 遮音壁パネ 58mm

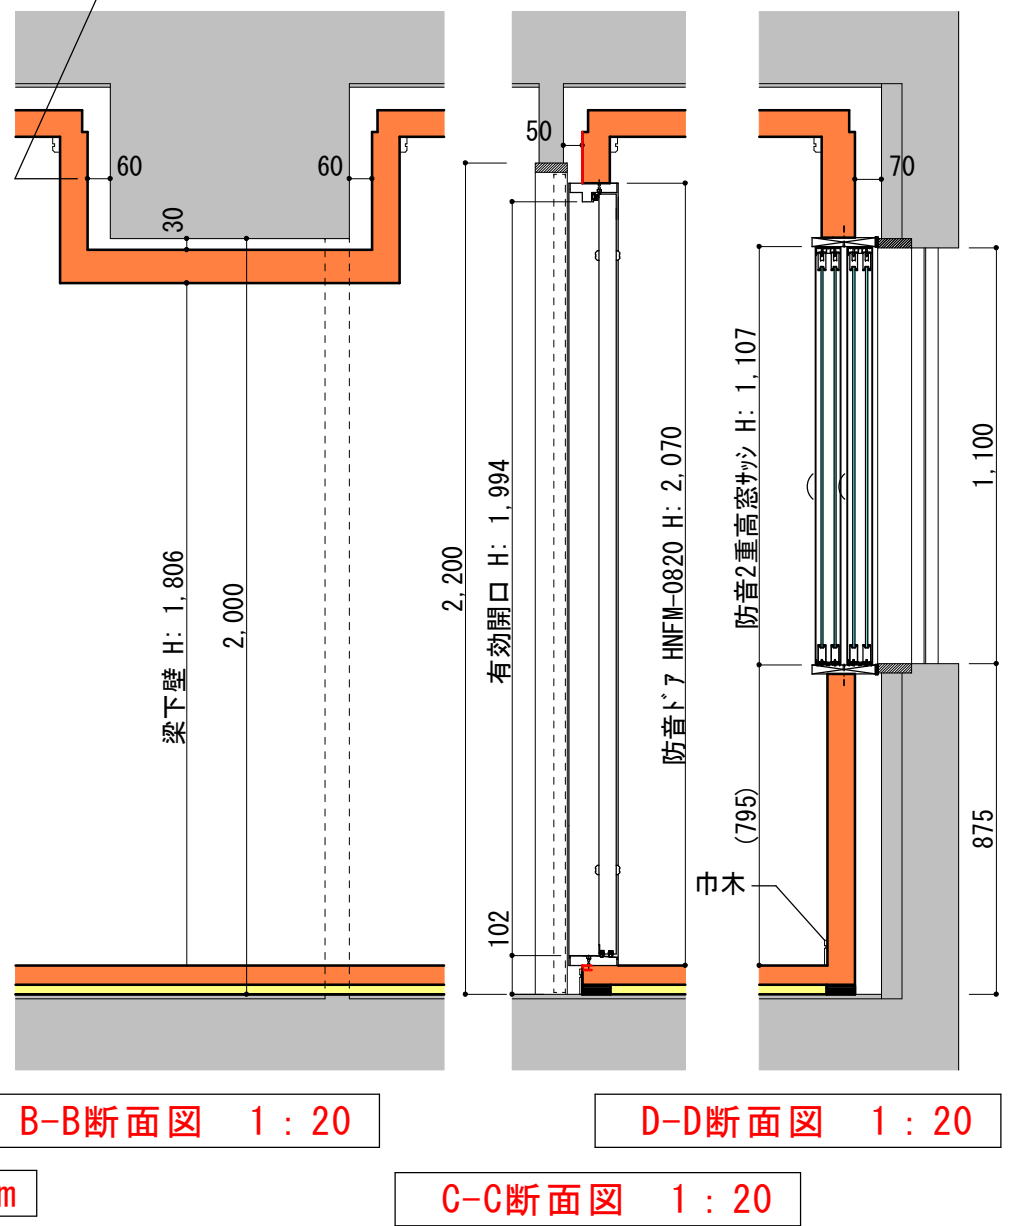

B-B断面図 1:20

C-C断面図 1:20

D-D断面図 1:20

防音室単体性能 : Dr-35 (※開口部はT-3)	工事名称 ○○市 ◎◎様邸 防音室設置工事	承認	設計	担当	縮尺	設計年月日	株式会社 河合楽器製作所 株式会社カワイ音響システム	No.
					1/30, 1/20	2017. . .		
	図面名称 ナサール オーダータイプルームプラン【OHX】御提案図					印刷年月日		
						2017. . .		